


RZUT PARTERU

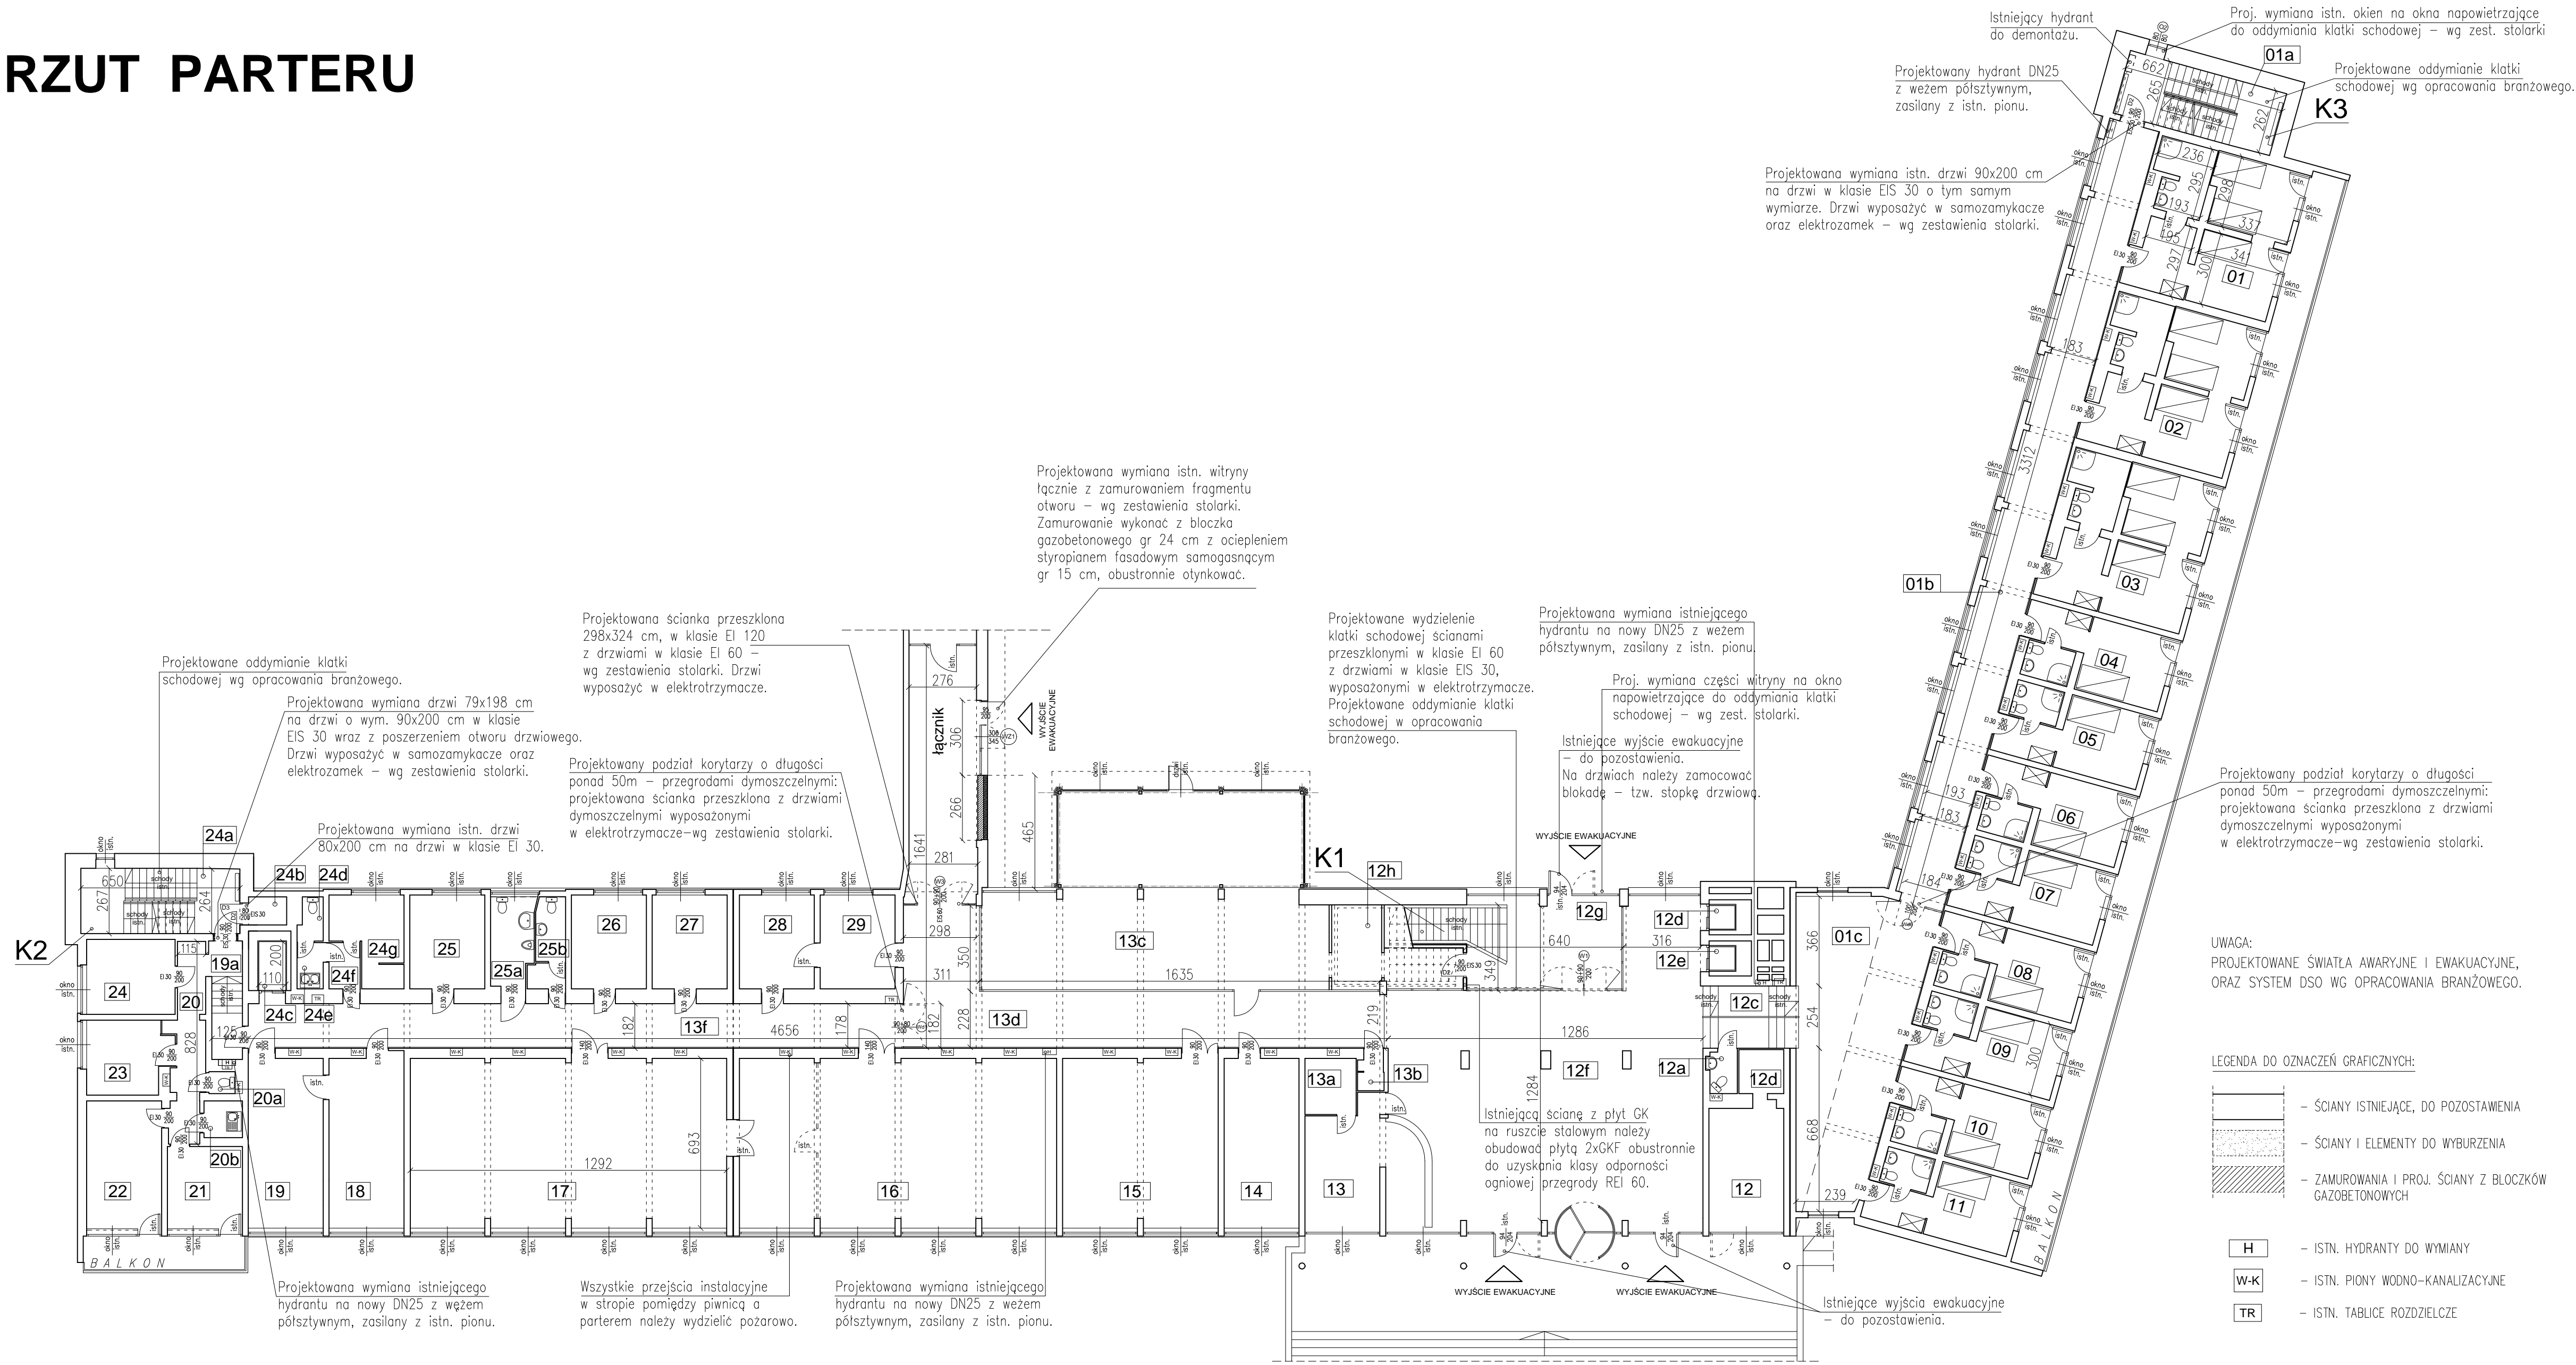

ZESTAWIENIE POMIESZCZEŃ PARTERU

nr	nazwa pomieszczenia	powierzchnia użytkowa (m²)
01a	KŁATKA SCHODOWA NR 3	17,52
01b	KORYTARZ	64,86
01c	KORYTARZ	55,57
01	2 POKOJE + P.POKÓJ + ŁAZIENKA	33,95
02	2 POKOJE + P.POKÓJ + ŁAZIENKA	33,95
03	2 POKOJE + P.POKÓJ + ŁAZIENKA	33,95
04	POKÓJ + P.POKÓJ + ŁAZIENKA	17,43
05	POKÓJ + P.POKÓJ + ŁAZIENKA	17,43
06	POKÓJ + P.POKÓJ + ŁAZIENKA	17,43
07	POKÓJ + P.POKÓJ + ŁAZIENKA	17,43
08	POKÓJ + P.POKÓJ + ŁAZIENKA	17,43
09	POKÓJ + P.POKÓJ + ŁAZIENKA	17,43
10	POKÓJ + P.POKÓJ + ŁAZIENKA	17,43
11	POKÓJ + P.POKÓJ + ŁAZIENKA	17,43
12	GABINET KOSMETYCZNY	16,02
12a	WC	2,01
12b	MAGAZYN	3,31
12c	SCHODY	9,93
12d	WINDA D1	1,00
12e	WINDA D2	1,00
12f	HOL WĘSOWY	138,54
12g	KŁATKA SCHODOWA NR 1	41,63
12h	POM. GOSPODARZE POD SCHODAMI	18,13
13	RECEPCJA	15,42
13a	POKÓJ ŚNIADAN	4,79
13b	POM. GOSPODARZE	1,34
13c	KAWIARNA	94,27
13d	KORYTARZ	56,71
13f	KORYTARZ	48,58
14	SERWEROWNIA	21,21
15	JASKINIA SOLNA	43,94
16	SALA GIMNASTYCZNA	89,40
17	SALA GIMNASTYCZNA / KRIOTERAPIA	89,13
18	GABINET DYREKTORA	21,21
19	SEKRETARIAT	21,21
19a	KORYTARZ D3 + SCHODY	6,32
20	KORYTARZ D4	10,18
20a	WC	0,96
20b	POM. SOCJALNE	2,36
21	KIEROWNIK DZIAŁU ORGANIZACYJNO-KADROWEGO	10,47
22	KSIĘGOWNIA	16,16
23	KASA	9,90
24	GŁÓWNY KSIĘGOWY	10,86
24a	KŁATKA SCHODOWA NR 2	17,33
24b	BRUDOWNIK	1,79
24c	WINDA SŁUŻBOWA	2,20
24d	WC	1,68
24e	PRZEDSIÓNEK	2,02
24f	PRZEDSIÓNEK	2,40
24g	POKÓJ SALOWYCH	9,08
25	RADCA PRAWNY	11,74
25a	WC MĘSKI + DLA NIEPEŁNOSPRAWNYCH	6,43
25b	WC DAMSKI	4,83
26	KIEROWNIK ADMINISTRACYJNO-GOSPODARZY	11,74
27	INSPEKTOR DS. EKSPLOATACJI	11,74
28	ARCHIWUM ZAKŁADOWE	11,73
29	GABINET PIELEGNIAREK	11,71

R A Z E M : 1291,05

"PROJEKT - M"

CZESŁAW MYŚONA  
NADZORY I PROJEKTY BUDOWLANE  
SEKCJA - 58-560 JELENIA GÓRA UL. LELEWELA 9  
PRACOWNIA - 58-560 JELENIA GÓRA UL. WOLNOŚCI 150  
TEL. 071 730 00 00 TEL. KUCH. 071 730 00 00  
e-mail: projekt@bim.pl

OBIEKT:	SP ZOZ SANATORIUM UZDROWISKOWE MSW "AGAT" UL. CERVI 14, 58-560 JELENIA GÓRA	STADIUM:
TYTUŁ RYS:	RZUT PARTERU	BRANŻA: ARCH. - BUD.
INWESTOR:	Samodzielny Publiczny Zakład Opieki Zdrowotnej Sanatorium Uzdrowskowskie MSW "Agat", ul. Cervi 14, 58-560 Jelenia Góra	SKALA: 1:200
PROJEKTANT:	spec. konstruktoryjno - budowlana tech.bud. Czesław Myśona	2687/94
ASYSTENT PROJEKTANTA:	DOŚ/BO/0532/01	rys. nr <b>A3</b>