

RZUT PIWNICY

LEGENDA:

| L12/8 (3W) | Numer linii / numer elementu (moc głośnika) |
|------------|---|
| 1 | 1 |
| 2 | 2 |
| 3 | 3 |
| 100 | 100 |

 Głośnik sufitowy 6W LC1-VM06E8
 w kopule LC1-01MFD

 Głosnik sufitowy LBC3086/41 + kopia LBC3081/02


 Głośnik ścienny 6W LBC3018/0
w obudowie metalowej

Instalacja głośników
HTKSH PH 90 1x2x1.4mm

HTKSH PH 90 1x2x1,4mm

Instalacja zasilania szafy DSO
NIHXH FE180 PH90/E90 5x4mm

Kable sterownicze DSO do systemu SAF
HTKSH FE180 PH90 10x2x0,8mm

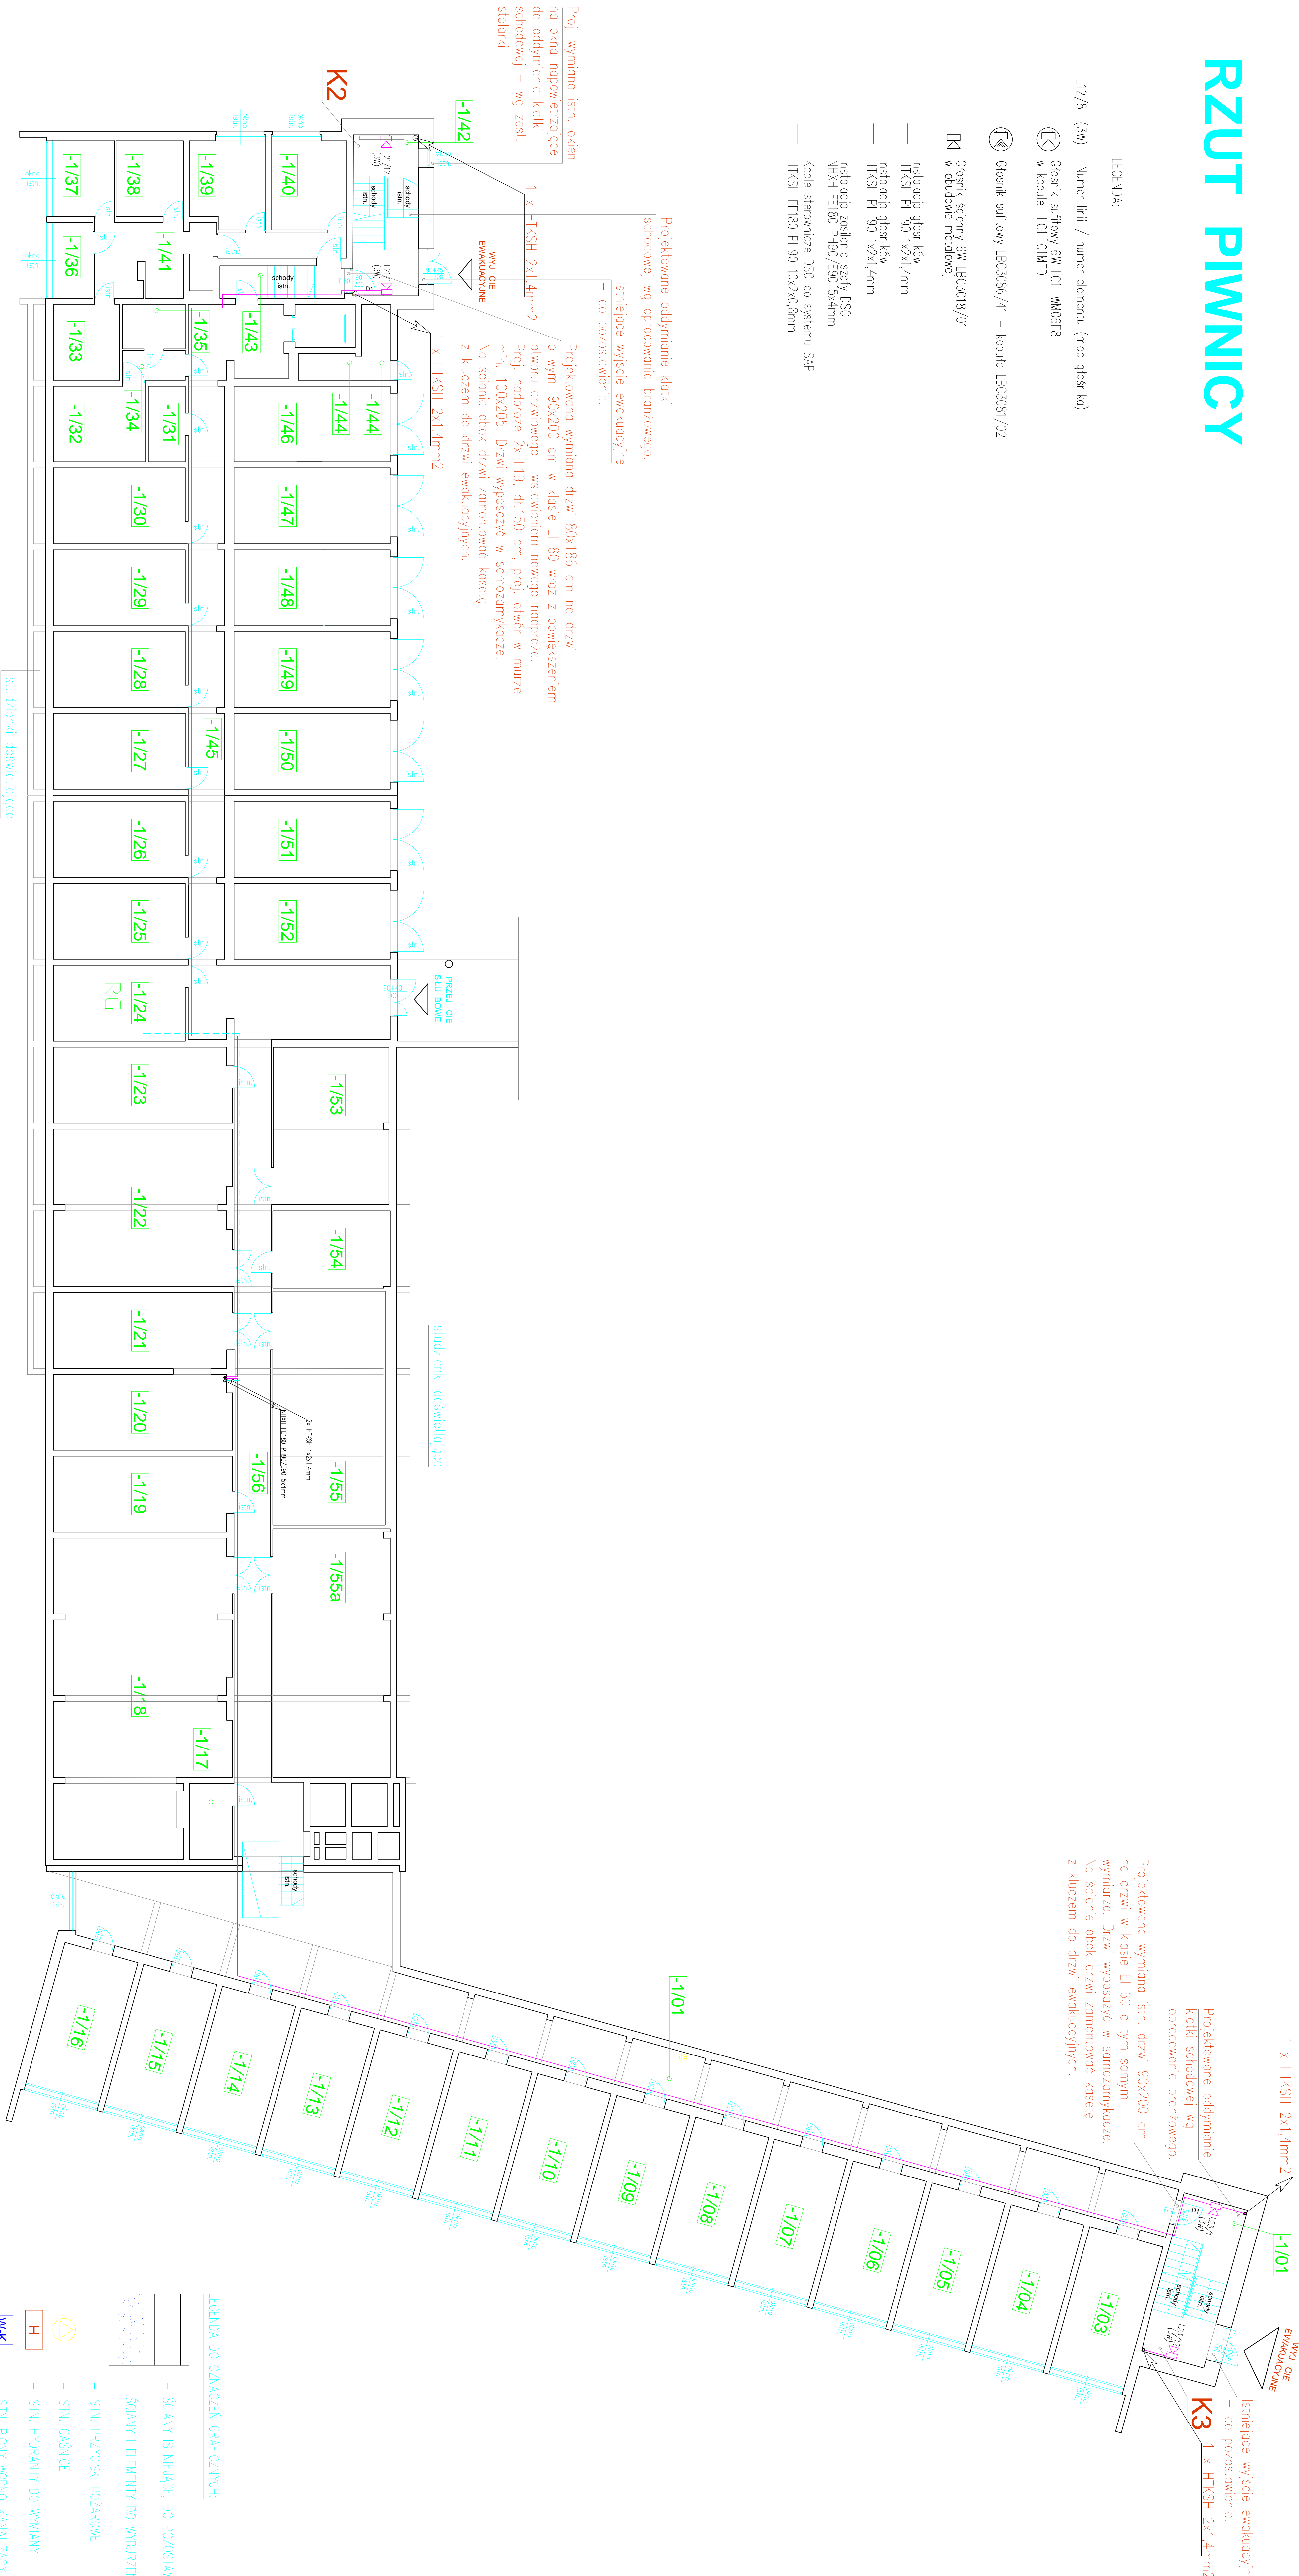

| | | |
|-------------|--|---------------------|
| OBJEKT: | SP ZOZ SANATORIUM UZDROWISKOWE MSW "AGAT" | STADIUM: |
| TYTUL RYS: | UL. CERWI 14, 58-560 JELENIA GORA | P8 |
| INWESTOR: | RZUT PRZYZIEMIENIA - Instalacja DSO | ROZM. A. ELEKTRYCZ. |
| PROJEKTANT: | Samodzielny Publiczny Zakład Opieki Zdrowotnej Sanatorium Uzdrowiskowe MSW "Agat", ul. Cerwi 14, 58-560 Jelenia Góra | SKALA: 1:100 |
| | mgr inż. Zdzisław Pawlikiewicz | RYS. NR/ET |
| | 1321/P84 | |
| | DO JE/05/06/01 | |