RZUT PARTERU

LEGENDA:

L12/8 (3W) Numer linii / numer elementu (moc głośnika)

- Głośnik sufitowy 6W LC1-WM06E8 w kopule LC1-01MFD
- Głośnik sufitowy LBC3086/41 + kopuła LBC3081/02
- Głośnik ścienny 6W LBC3018/01 w obudowie metalowej
- Instalacja głośników HTKSH PH 90 1x2x1,4mm
- Instalacja głośników HTKSH PH 90 1x2x1,4mm
- Instalacja zasilania szafy DSO NHXH FE180 PH90/E90 5x4mm
- Kable sterownicze DSO do systemu SAP HTKSH FE180 PH90 10x2x0,8mm

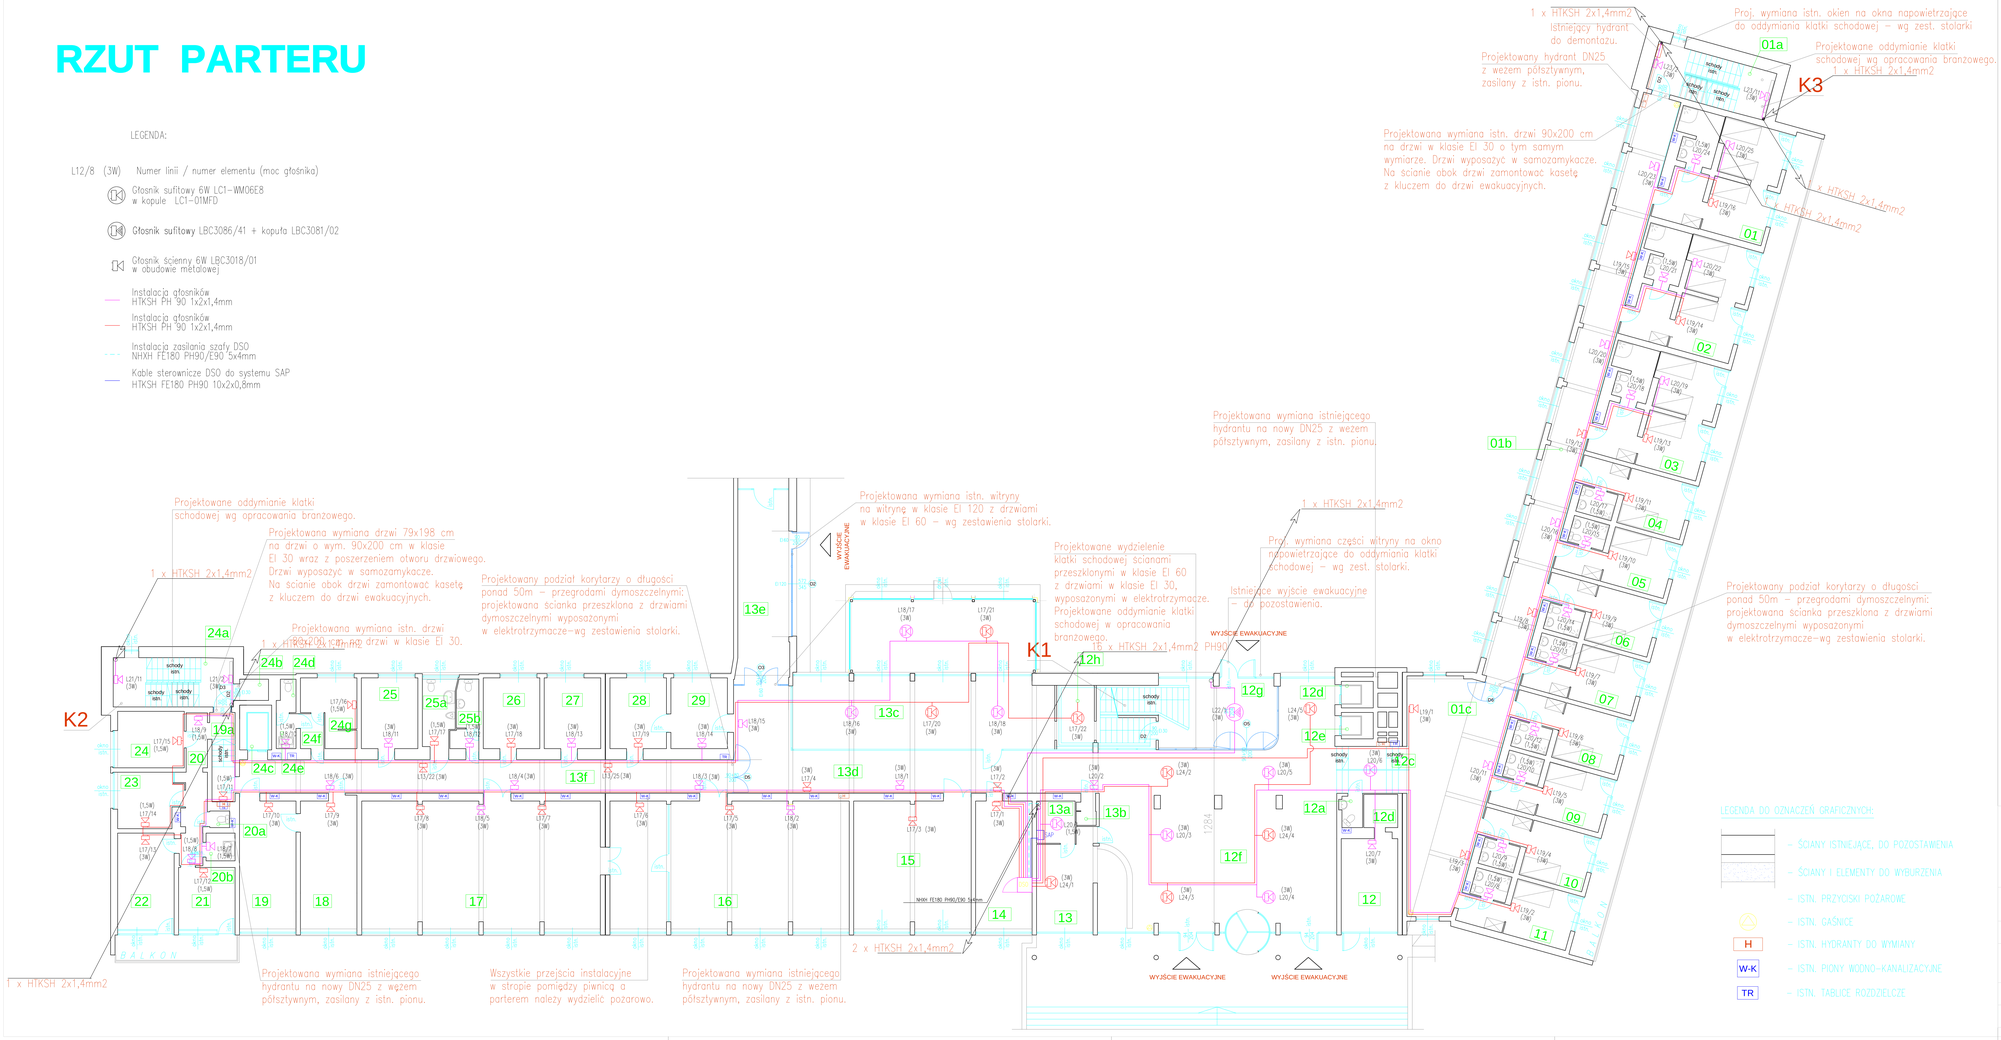

ZESTAWIENIE POMIESZCZEŃ PARTERU

nr	nazwa pomieszczenia	powierzchnia użytkowa (m²)
01a	KLATKA SCHODOWA NR 3	17,52
01b	KORYTARZ	64,66
01c	KORYTARZ	55,57
01	2 POKOJE + P.POKÓJ + ŁAZIENKA	33,95
02	2 POKOJE + P.POKÓJ + ŁAZIENKA	33,95
03	2 POKOJE + P.POKÓJ + ŁAZIENKA	33,95
04	POKÓJ + P.POKÓJ + ŁAZIENKA	17,43
05	POKÓJ + P.POKÓJ + ŁAZIENKA	17,43
06	POKÓJ + P.POKÓJ + ŁAZIENKA	17,43
07	POKÓJ + P.POKÓJ + ŁAZIENKA	17,43
08	POKÓJ + P.POKÓJ + ŁAZIENKA	17,43
09	POKÓJ + P.POKÓJ + ŁAZIENKA	17,43
10	POKÓJ + P.POKÓJ + ŁAZIENKA	17,43
11	POKÓJ + P.POKÓJ + ŁAZIENKA	17,43
12	GABINET KOSMETYCZNY	16,02
12a	WC	2,31
12b	MAGAZYNEK	3,33
12c	SCHODY	9,93
12d	WNĘKA 01	1,00
12e	WNĘKA 02	1,00
12f	HOL WEJŚCIOWY	58,54
12g	KLATKA SCHODOWA NR 1	41,63
12h	POM. GOSPODARCZE POD SCHODAMI	18,13
13	RECEPCJA	15,42
13a	POKÓJ ŚNIADAŃ	4,79
13b	POM. GOSPODARCZE	9,54
13c	KAWIARNIA	55,77
13d	KORYTARZ	56,71
13e	KORYTARZ	29,38
13f	KORYTARZ	48,58
14	SZYBOWNIA	21,71
15	JASKINIA SOLNA	43,94
16	SALA GIMNASTYCZNA	89,40
17	SALA GIMNASTYCZNA / KRIOTERAPIA	89,13
18	GABINET DYREKTORA	21,21
19	SEKRETARIAT	21,61
19a	KORYTARZ 03 + SCHODY	6,32
20	KORYTARZ 04	10,18
20a	WC	0,96
20b	POM. GOSPODARCZE	0,36
21	KIEROWNIK DZIAŁU ORGANIZACYJNO-KADROWEGO	10,67
22	KSIĘGOWOŚĆ	16,16
23	KASA	9,90
24	GŁÓWNY KSIĘGOWY	10,86
24a	KLATKA SCHODOWA NR 2	12,53
24b	BRYGADZISTA	9,76
24c	WNĘKA SZUFLADOWA	2,20
24d	WC	1,68
24e	PRZEDSIONEK	2,06
24f	PRZEDSIONEK	2,40
24g	FOYER SALONOWY	9,08
25	RADCA PRAWNY	11,74
25a	WC MĘSKI + DLA NIEPEŁNOSPRAWNYCH	6,43
25b	WC DAMSKI	4,83
26	KIEROWNIK ADMINISTRACYJNO-GOSPODARCZY	11,74
27	INSPEKTOR DS. EKSPLOATACJI	11,74
28	ARCHIWUM ZAKŁADOWE	11,73
29	GABINET PIELĘGNIAREK	11,71
	RAZEM:	1281,93

LEGENDA DO OZNACZEŃ GRAFICZNYCH:

- ŚCIANY ISTNIEJĄCE, DO POZOSTAWIENIA
- ŚCIANY I ELEMENTY DO WYBURZENIA
- ISTN. PRZYCISKI POŻAROWE
- ISTN. GAŚNICE
- H – ISTN. HYDRANTY DO WYMIANY
- W-K – ISTN. PIONY WODNO-KANALIZACYJNE
- TR – ISTN. TABLICE ROZDZIELCZE

"PROJEKT - M"
CZESŁAW MYSONA
NADZORY I PROJEKTY BUDOWLANE
SIEDZIBA: 58-560 JELENIA GÓRA ul. LELEWELA 9
PRACOWNIA: 58-500 JELENIA GÓRA ul. WOLNOŚCI 150
TEL. 075/7535600 TEL. KOM. 0604512126
e-mail: projekty@cost.PL

OBIEKT:	SP ZOZ SANATORIUM UZDROWISKOWE MSW "AGAT" UL. CERVI 14, 58-560 JELENIA GÓRA		STADIUM: PB
TYTUŁ RYS.:	RZUT PARTERU - Instalacja DSO		BRANŻA: ELEKTRYCZNA
INWESTOR:	Samodzielny Publiczny Zakład Opieki Zdrowotnej Sanatorium Uzdrowiskowe MSW "Agat", ul. Cervi 14, 58-560 Jelenia Góra		SKALA: 1:100
PROJEKTANT:	mgr inż. Zbigniew Pawlukiewicz	1321/84 DOŚ/IE/0536/01	RYS. NR IE2