


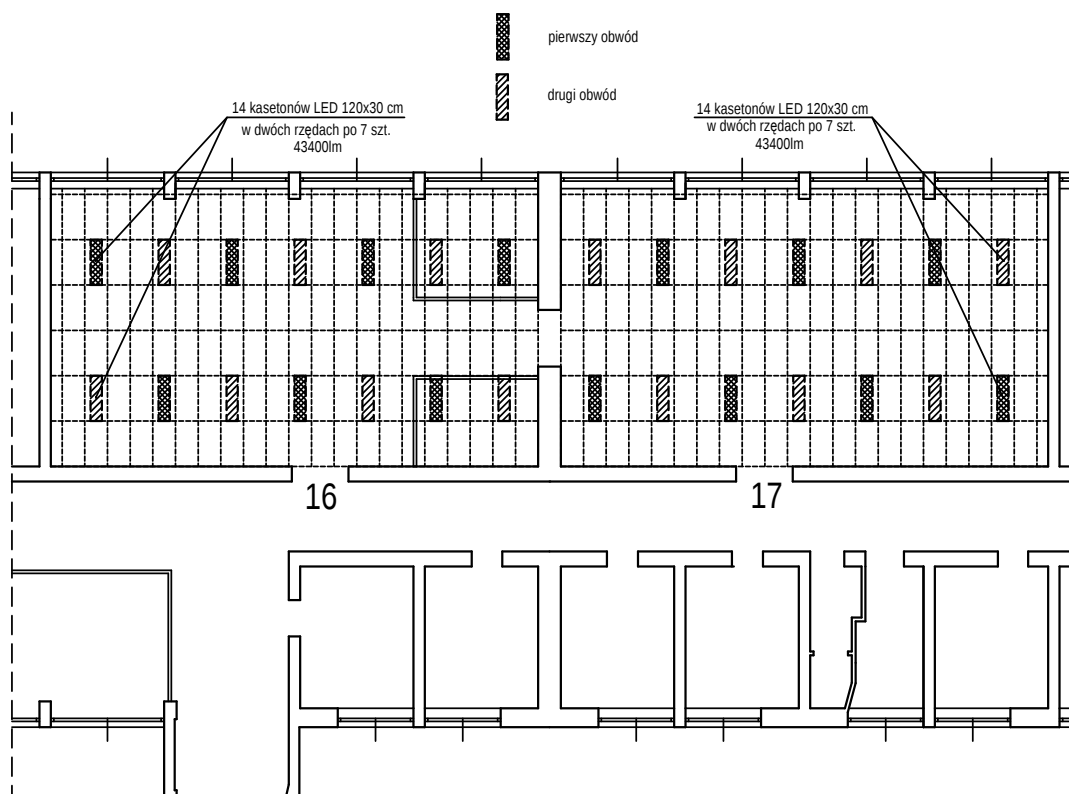

Parter - sala gimnastyczna pom nr: 16 i 17
sufit podwieszany - oświetlenie

Sufit podwieszany o konstrukcji metalowej z wypełnieniem płytami z włókien mineralnych o wym. 60x120 cm.
Sufit w systemie np. "Armstrong" wypełniony płytami sufitowymi do zastosowania w obiektach służby zdrowia.
Poziom sufitu 3,30 m od poziomu posadzki.

Oprawa, kaseton LED 42W, barwa światła naturalna 4000k, SLIM (cienki 2 cm), 120x30 cm.
Do sufitów podwieszanych, modułowych typu "armstrong".
Oprawa LED o dużej skuteczności świetlnej 3100lm.
Światło białe NATURALNE 4000k, płyta biała matowa, stopień IP20.
Ramka aluminiowa.
Oświetlenie w dwóch obwodach na pomieszczenie (16 i 17).

Roboty Ogólnobudowlane, Nadzór i Kierowanie Budowami,
Inwentaryzacje Budowlane, Kosztorysowanie Robót Budowlanych
STEFAN JAKUBOWSKI, 58-506 Jelenia Góra, ul. Kiepury 67/17, tel. 602-659-984

Inwestor	SP ZOZ Sanatorium Uzdrowskowie MSWiA "Agat" w Jeleniej Górze, 58-560 Jelenia Góra, ul. Cervi 14			
Obiekt	Wymiana podłóg i drzwi oraz sufitu podwieszanego w sali gimnastycznej zlokalizowanej na parterze w budynku Sanatorium			
Tytuł rys.	SUFIT PODWIESZANY WRAZ Z ROZMIESZCZENIEM OPRAW OŚWIETLENIOWYCH			Stadium PW Branża ARCH.
Opracował:	tech. bud. STEFAN JAKUBOWSKI	Nr ewid. upr. Nr upr. 2002/89	podpis	Skala: 1:100 data 08.2017
				nr rys./ilość A-2