



Centrala sygnalizacji po aru  
Bosch FPA-5000



Czułka optyczna  
Bosch FAP-425-O-R



Czujka optyczno (podwójny detektor) - termiczna  
Bosch FAP-425-DOT-R



R czny ostrzegacz po arowy  
Bosch FMC-210-DM-G-R

00/00  
RLV8

Moduł 8 wyj. przekała nikowych  
Bosch FLM-420-RLV8-S



Czujka dymu zasysaj ca  
Bosch Titanus FAS-420


## Wskaźnik zadziwienia



# Sygnalizator akustyczny Bosch FNM-420U-A-RD

**ZAS. POZ.**  
EN54-27.6DC/x,xM

Zasilacz do systemów ppo .  
Pulsar EN54-xAxx

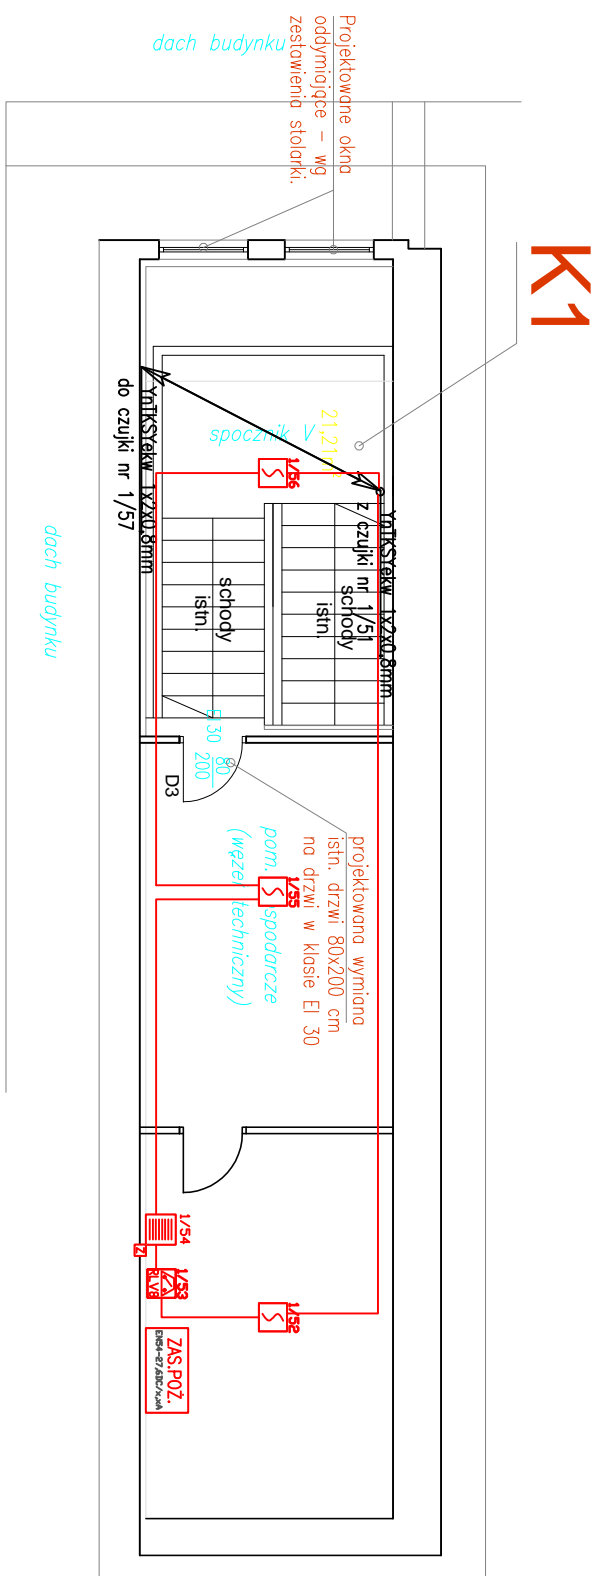

## w zę techniczny

YnTKSYekw 1x2x0,8mm

HTKSH PH90 3x2x0,8mm

<p align="center"><b>"PROJEKT - M"</b></p> <p align="center">CZESŁAW MYSONA NADZOR I PROJEKTY BUDOWLANE SIĘDZIA - 58-560 JELENIA GÓRA, UL. LELWIELA 9 PRACOWNIA - 58-500 JELENIA GÓRA, UL. WOLNO 1150 TEL. 071/7550049 TEL. KOM. 6094015228 e-mail: projekt@cmi.pl</p>					OBJEKT:	SP ZOZ SANATORIUM UZDROWISKOWE MSW "AGAT"			STADIUM:
					UL. CERWI 14, 58-560 JELENIA GÓRA	PB			
TYTUŁ RYS.:	Rzut V pi tra klatka K1 - Instalacja oddymiania				BRAN A:	ELEKTRYCZNA			
INWESTOR:	Samodzielny Publiczny Zakład Opieki Zdrowotnej Sanatorium Uzdrowskie MSW "Agat", ul. Cerwi 14, 58-560 Jelenia Góra				SKALA:	1:100			
PROJEKTANT:	mgr in . Zbigniew Pawlukiewicz				1321/84	DO /IE/0536/01			RYS. NR IE17