



Centrala sygnalizacji po aru
Bosch FPA-5000



Czujka optyczna
Bosch FAP-425-O-R



Czujka optyczno (podwójny detektor) - termiczna
Bosch FAP-425-DOT-R



R czny ostrzegacz po arowy
Bosch FMC-210-DM-G-R



Moduł 8 wyj przeka nikowych
Bosch FLM-420-RLV8-S



Czujka dymu zasysaj ca
Bosch Titanus FAS-420


Wska nik zadziałania

Sygnalizator akustyczny
Bosch FNM-420U-A-RD

Zasilacz do systemów ppo .
Pulsar EN54-xAxx

YnTKSYekw 1x2x0,8mm

HTKSH PH90 3x2x0,8mm

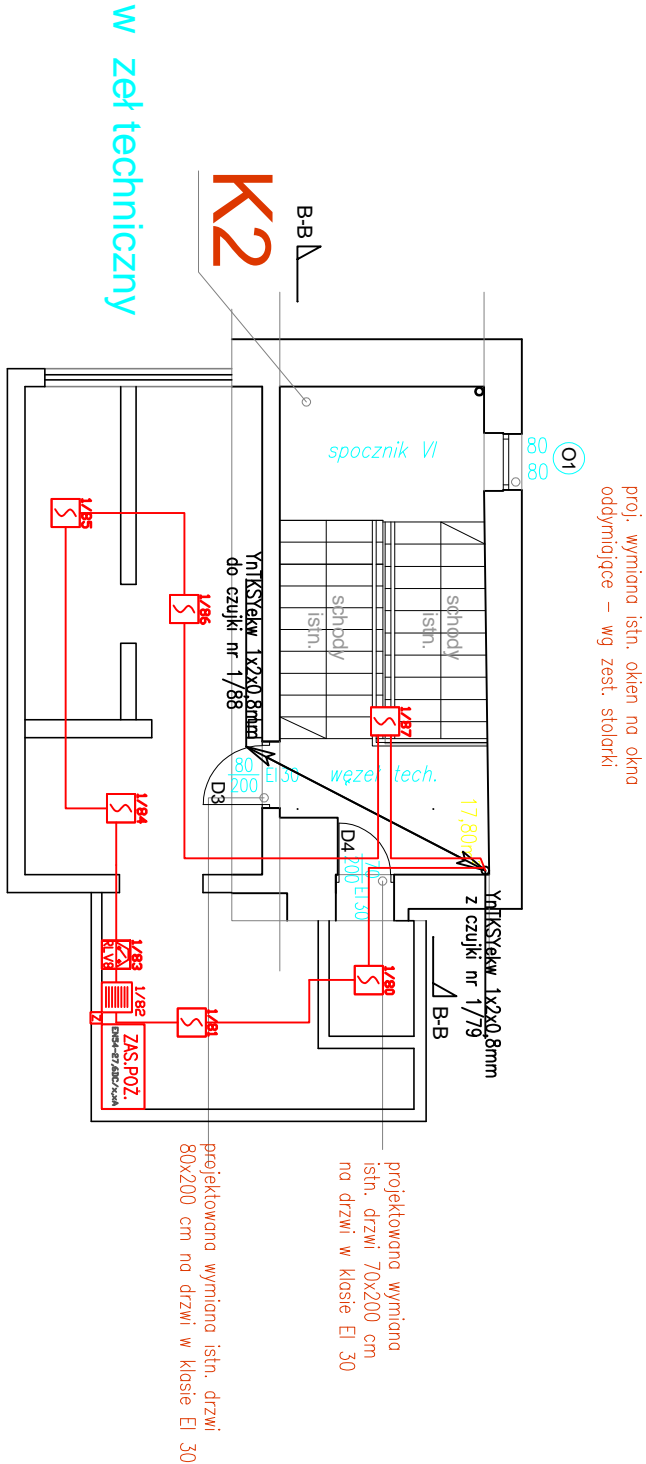

"PROJEKT - 1/1"
CZESŁAW WYSONA
NADZORCY I PROJEKTY BUDOWLANE
SIEDZIBA: 58-560 JELENIA GÓRA UL. TELEWELA 9
PRACOWNIA: 58-500 JELENIA GÓRA UL. WOJNO CI 150
TEL. 071/7250018 TEL. KOM. 9004915228
e-mail: projekt@wysona.pl

OBJEKT:	SP ZOZ SANATORIUM UZDROWISKOWE MSW "AGAT"			STADIUM:
TYTUŁ RYS.:	UL. CERVI 14, 58-560 JELENIA GÓRA			PB
INWESTOR:	Rzut V pi tra klatka K2 - Instalacja oddymiania			BRAN A: ELEKTRYCZNA.
	Samodzielny Publiczny Zakład Opieki Zdrowotnej Sanatorium Uzdrowskie MSW "Agat", ul. Cervi 14, 58-560 Jelenia Góra			SKALA: 1:100
PROJEKTANT:	mgr in . Zbigniew Pawlukiewicz	1321/84	DO /IE/0536/01	RYS. NR IE18