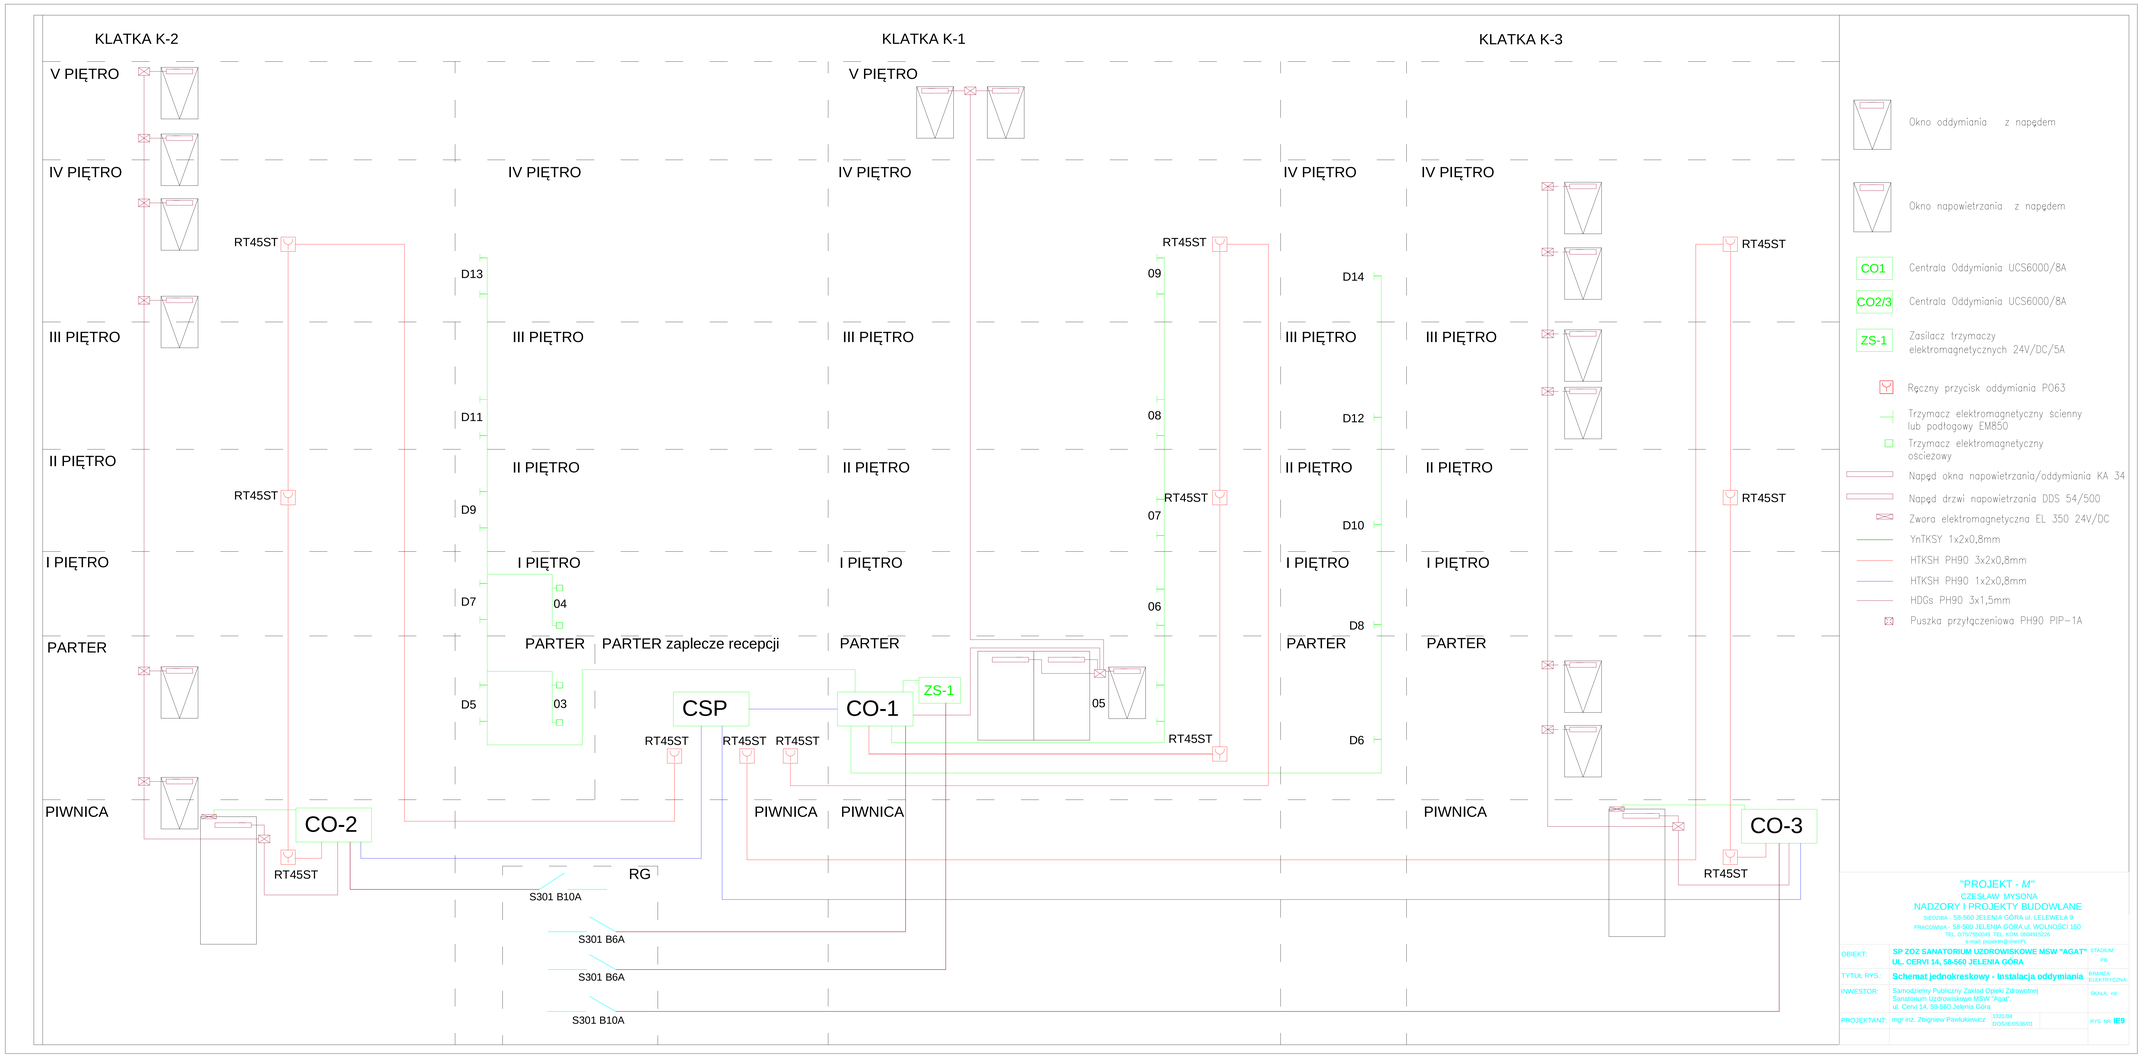

"PROJEKT - M"
CZESŁAW MYSONA
NADZORY I PROJEKTY BUDOWLANE
SIEDZIBA : 58-560 JELENIA GÓRA ul. LELEWELA 9
PRACOWNIA : 58-500 JELENIA GÓRA ul. WOLNOŚCI 150
TEL. 0/75/7556049 TEL. KOM. 0604915226
e-mail: projekty@onet.PL

OBIEKT:	**SP ZOZ SANATORIUM UZDROWISKOWE MSW "AGAT"** **UL. CERVI 14, 58-560 JELENIA GÓRA**	STADIUM:	P.B.
TYTUŁ RYS.:	**Schemat jednokreskowy - Instalacja oddymiania**	BRANŻA:	ELEKTRYCZNA
INWESTOR:	Samodzielny Publiczny Zakład Opieki Zdrowotnej Sanatorium Uzdrowiskowe MSW "Agat", ul. Cervi 14, 58-560 Jelenia Góra	SKALA:	nd
PROJEKTANT:	mgr inż. Zbigniew Pawlukiewicz 1321/84 DOŚ/6/6536/01	RYS. NR:	**IE9**