


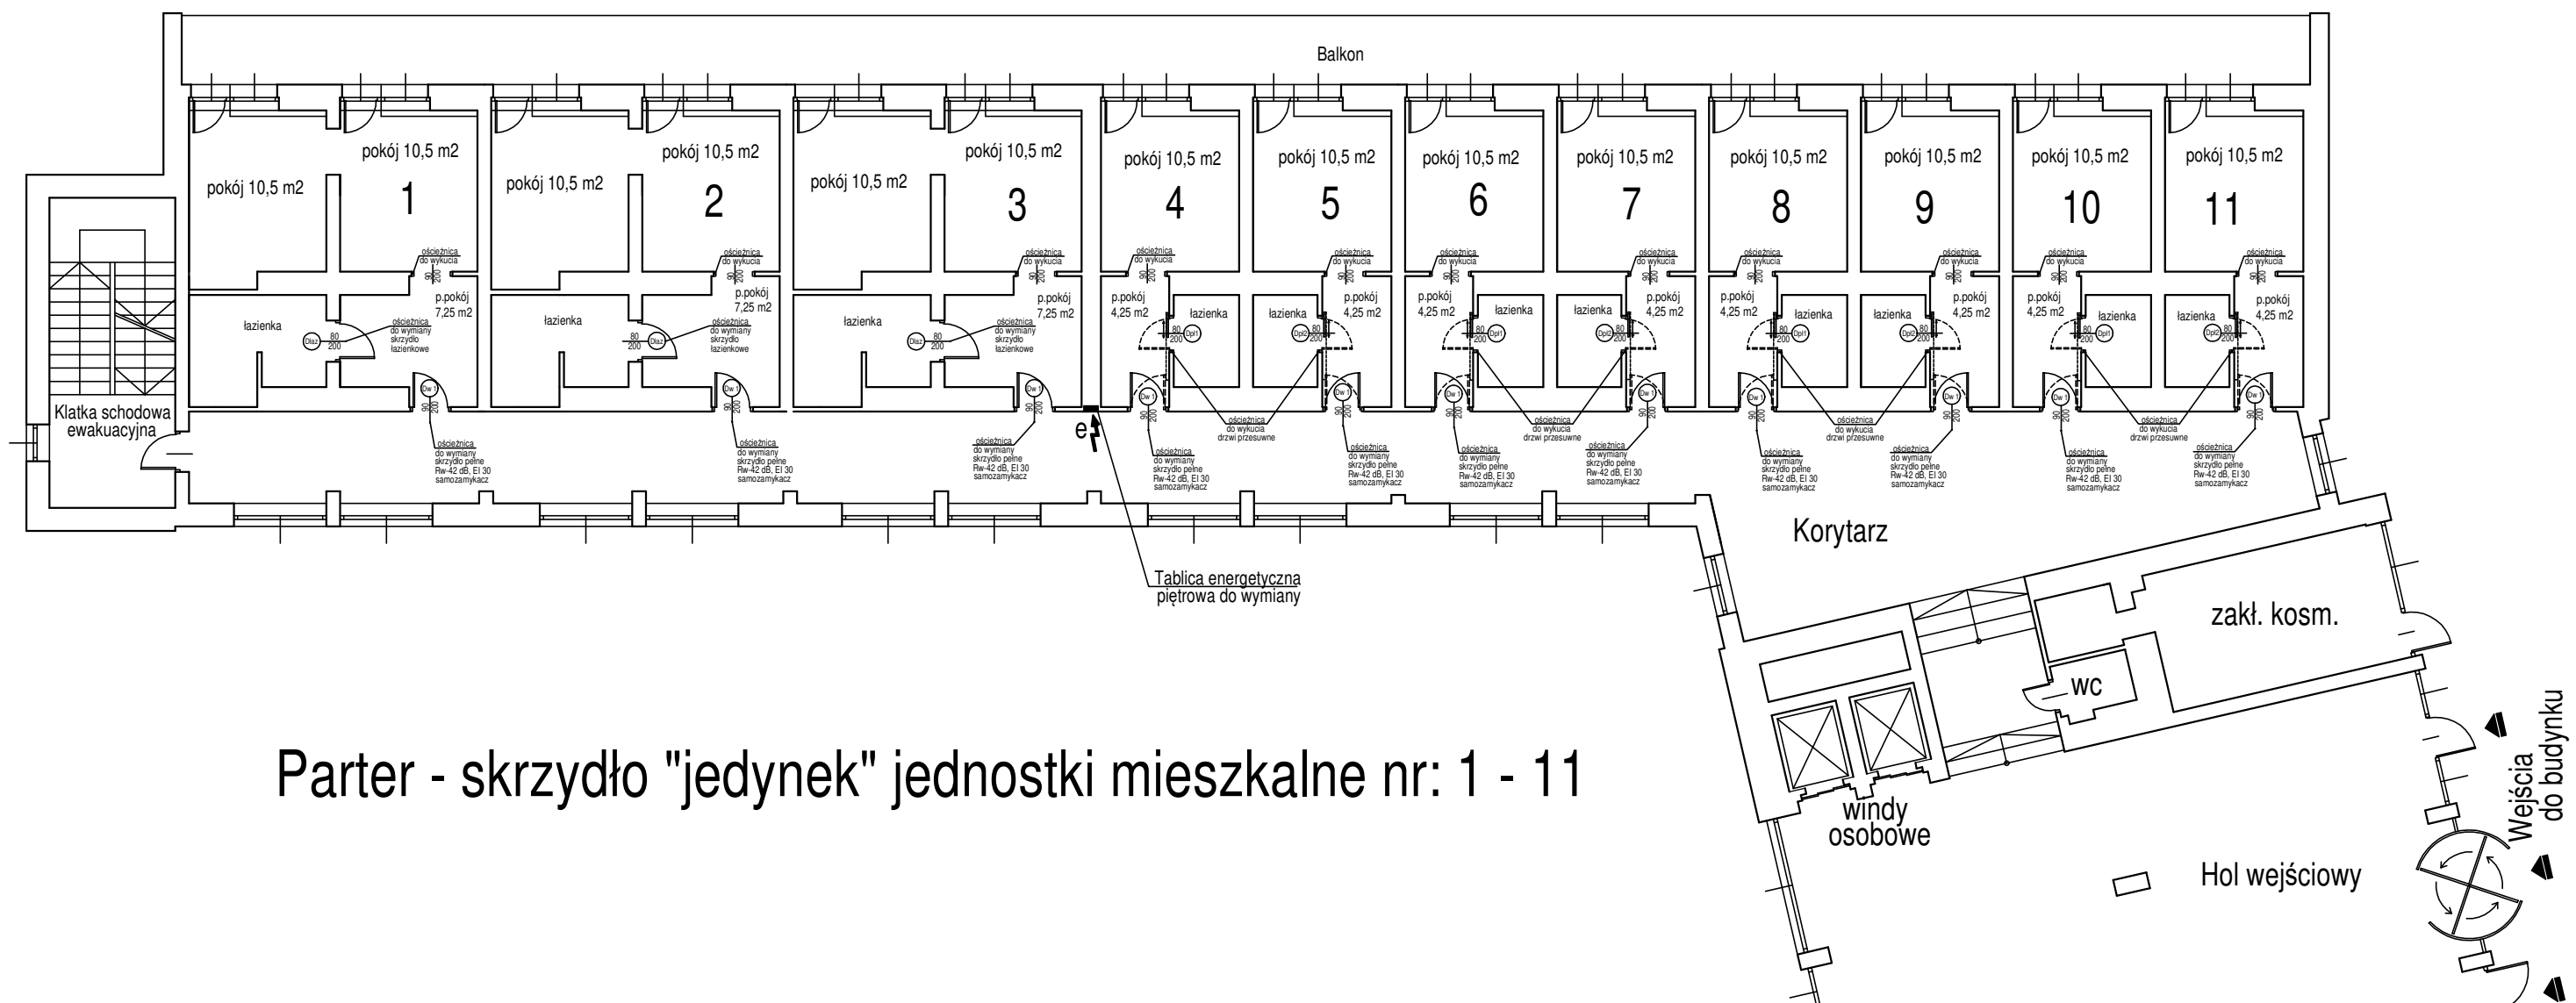

Roboty Ogólnobudowlane, Nadzór i Kierowanie Budowami,
Inwentaryzacje Budowlane, Kosztorysowanie Robót Budowlanych
STEFAN JAKUBOWSKI, 58-506 Jelenia Góra, ul. Kiepy 67/17, tel. 602-659-984

Inwestor SP ZOZ Sanatorium Uzdrowskowie MSWiA "Agat" w Jeleniej Górze, 58–560 Jelenia Góra, ul. Cervi 14				
Obiekt Wymiana podłóg i drzwi w jednostkach mieszkalnych 3 os. – 3 szt. i 1 os. – 8 szt., zlokalizowanych na parterze budynku Sanatorium				
Tytuł rys. RZUT PARTERU – ROZKŁAD JEDNOSTEK MIESZKALNYCH				Stadium PW Branża ARCH.
Opracował:	tech. bud.	Nr ewid. upr.	podpis	Skala: BEZSKALNO
	STEFAN JAKUBOWSKI	Nr upr. 2002/89		data 10.2019
				nr rys./liczba A – 1