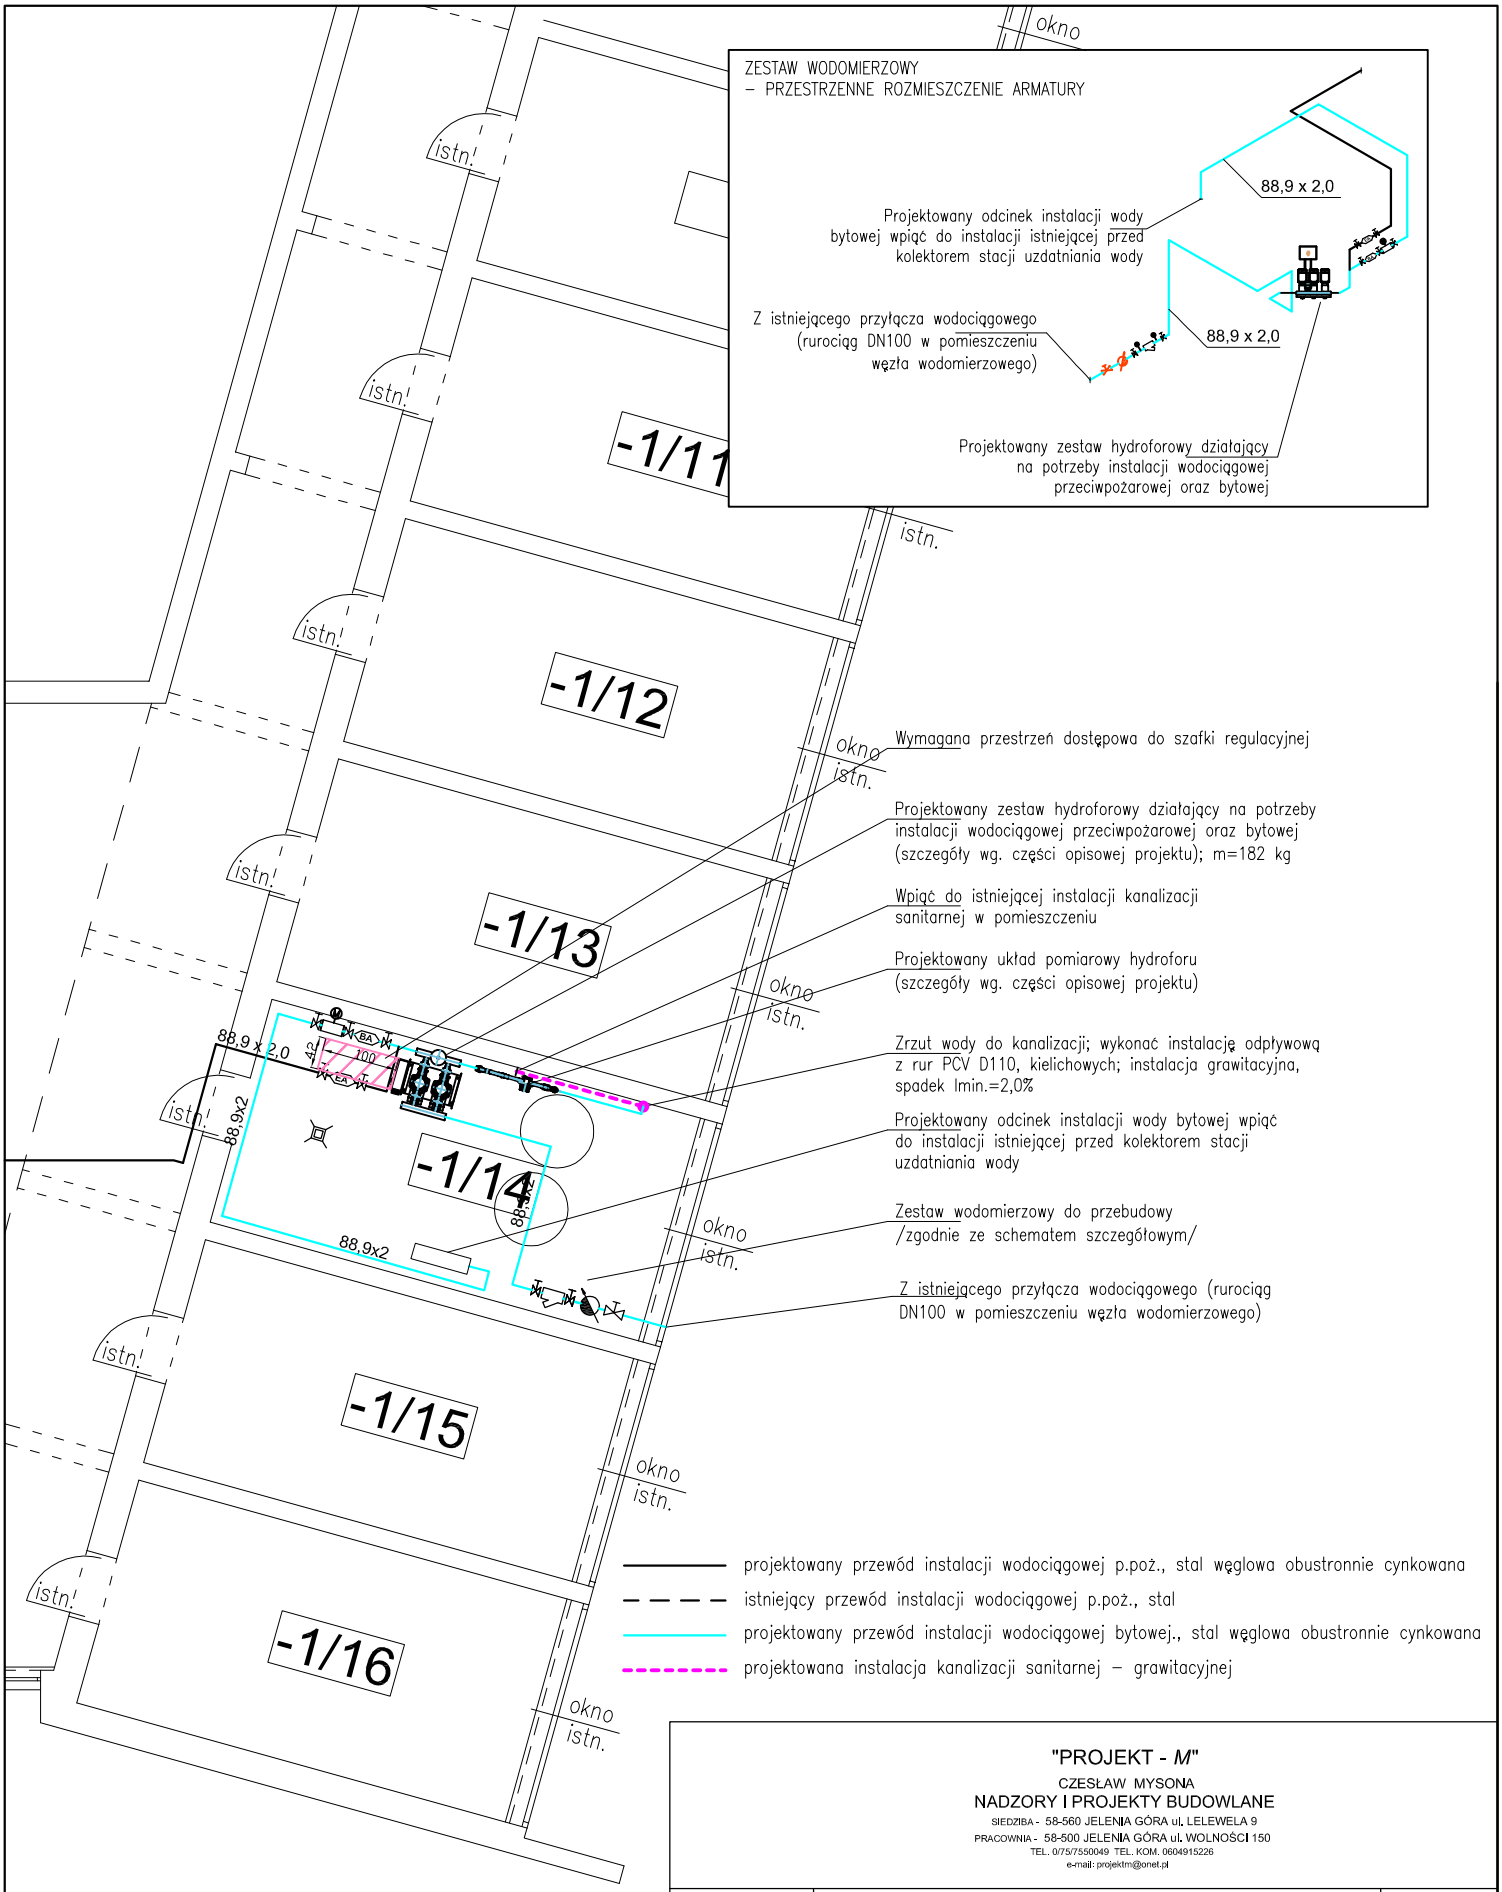

"PROJEKT - *M*"
CZESŁAW MYSONA
NADZORY I PROJEKTY BUDOWLANE
SIEDZIBA - 58-560 JELENIA GÓRA ul. LELEWELA 9
PRACOWNIA - 58-500 JELENIA GÓRA ul. WOLNOŚCI 150
TEL. 0/75/7550049 TEL. KOM. 0604915226
e-mail: projektm@onet.pl

OBIEKT:	**SP ZOZ SANATORIUM UZDROWISKOWE MSW "AGAT" UL. CERVI 14, 58-560 JELENIA GÓRA**		STADIUM: PW
TYTUŁ RYS.:	**RZUT POM. WĘZŁA WODOMIERZOWEGO**		BRANŻA: SANITARNA
INWESTOR:	Samodzielny Publiczny Zakład Opieki Zdrowotnej Sanatorium Uzdrowiskowe MSW "Agat", ul. Cervi 14, 58-560 Jelenia Góra		SKALA: 1:100
PROJEKTANT:	spec. instalacyjna mgr inż. Maciej Misztak	332/DOŚ/12 DOŚ/IS/0025/13	RYS. NR **IS/2**