



## AGAT ZESTAW WODOMIERZOWY WERSJA II

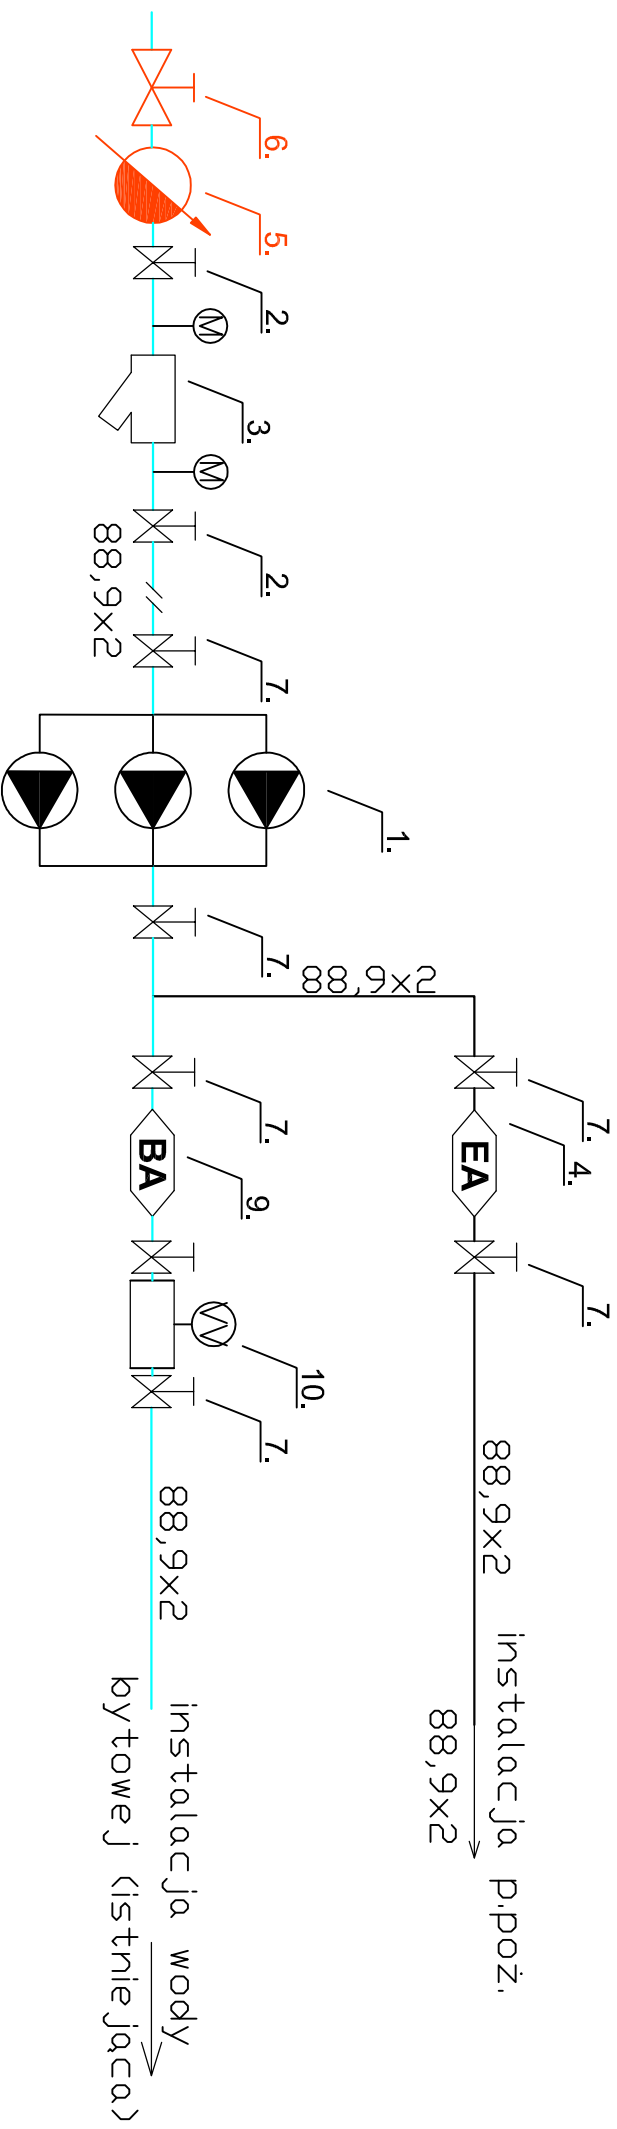

## OZNACZENIA

1. Zestaw hydroforowy na cele bytowe oraz p.poż.
2. Zawór odcinający DN65
3. Filtr siatkowy kohnierzowy Y333P DN65, Socla
4. Zawór antyskażeniowy, EA453, DN 65, Socla
5. Istniejący wodomierz DN50
6. Istniejący zawór odcinający DN50
7. Zawór odcinający DN65
8. Filtr siatkowy 2 1/2", Oventrop
9. Zawór antyskażeniowy BA 4760, DN 65, Socla
10. Zawór pierwszeństwa Honeywell VV300, DN65

<p align="center"><b>"PROJEKT - M"</b></p> <p align="center">CZESŁAW MYSONA</p> <p align="center"><b>NADZORY I PROJEKTY BUDOWLANE</b></p> <p align="center">SIEDZIBA - 58-560 JELENIA GÓRA UL. LIELEWELA 9</p> <p align="center">PRACOWNIA - 58-500 JELENIA GÓRA UL. WOLIŃSKA 190</p> <p align="center">TEL. 07/7535049 TEL. KOM. 6084912238</p> <p align="center">e-mail: projekt@mymid.pl</p>			
OBIEKT:	<b>SP ZOZ SANATORIUM UZDROWISKOWE MSW "AGAT"</b> <b>UL. CERVI 14, 58-560 JELENIA GÓRA</b>		
TYTUŁ RYS.:	<b>SCHEMATĄ WĘZŁA WODOMIERZOWEGO</b>		
INWESTOR:	Samodzielny Publiczny Zakład Opieki Zdrowotnej Sanatorium Uzdrowiskowe MSW "Agat", ul. Cerve 14, 58-560 Jelenia Góra		
PROJEKTANT:	spec. instalacyjna mgr inż. Maciej Misiak	332/DOŚ/12 DOŚ/IS/0025/13	
	RYS. NR	IS/3	
	BRANŻA: SANITARYNA	SKALA: -:-	