



PION 01

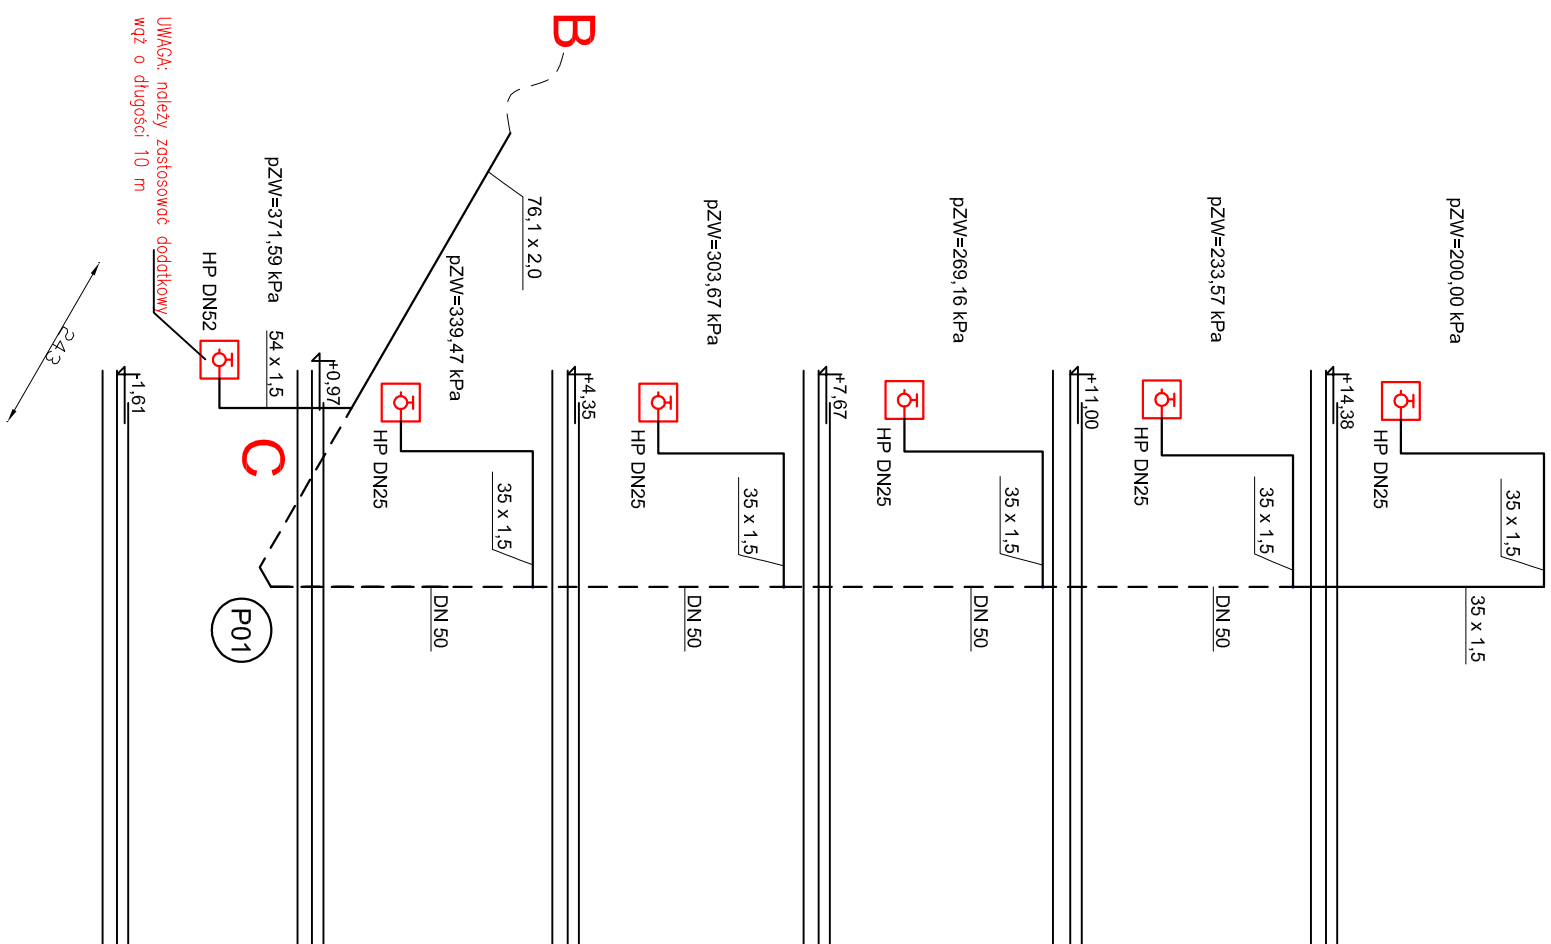

PION 02

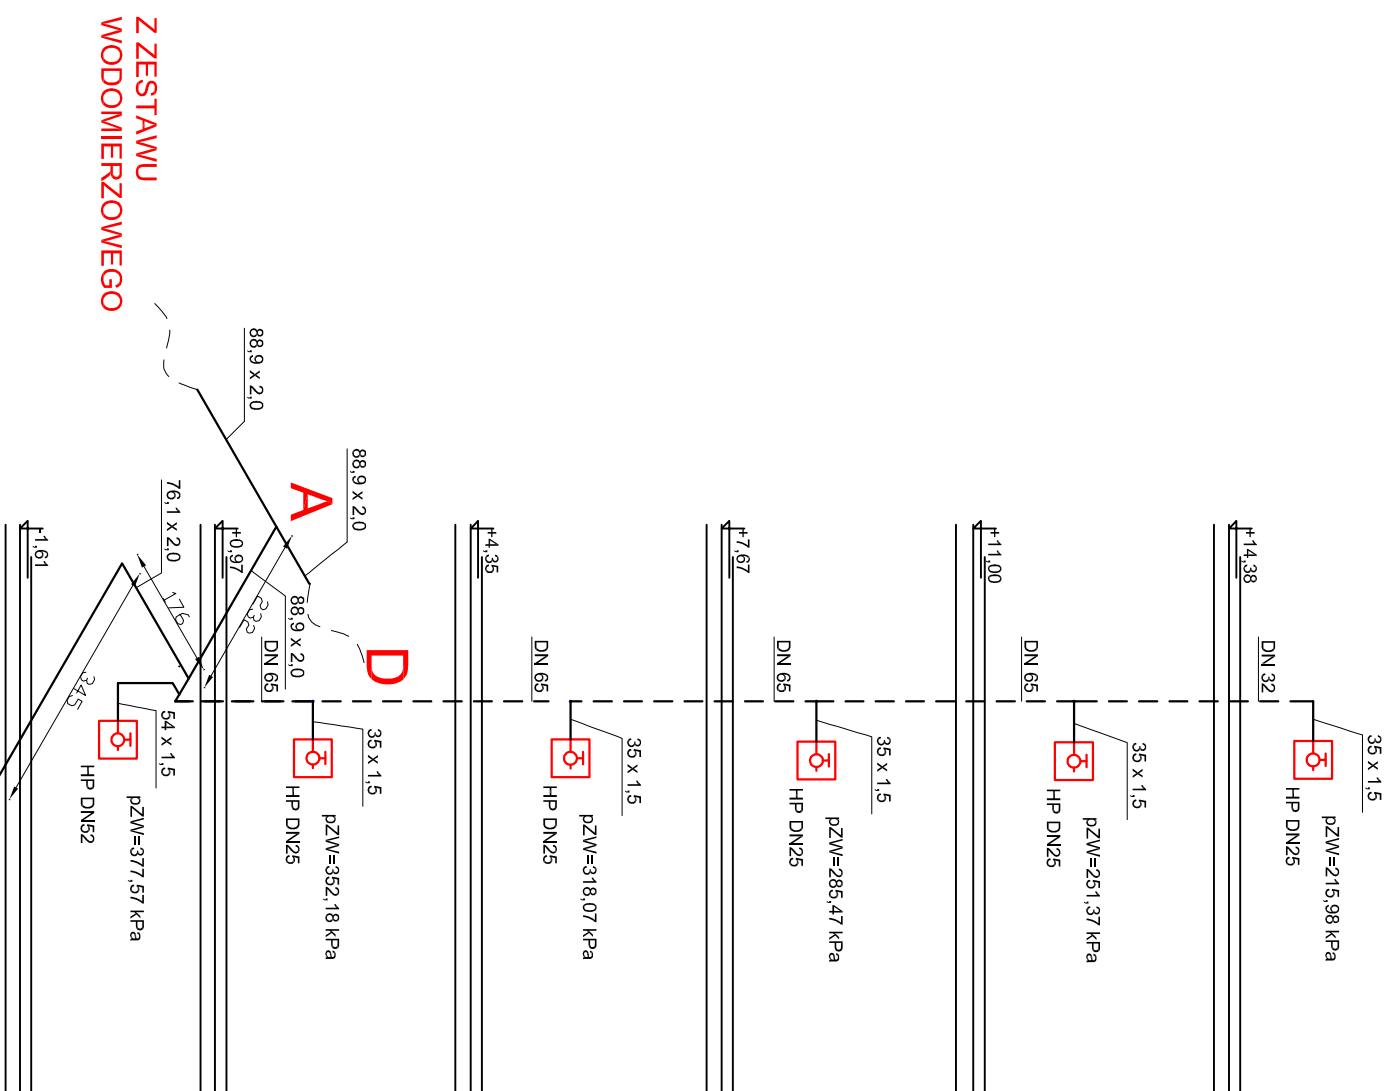

<p>"PROJEKT - M"</p> <p>CZESŁAW MYSONA</p> <p>NADZORY I PROJEKTY BUDOWLANYE</p> <p>STECZKA - 58-560 JELENIA GÓRA UL. JELENIA 9</p> <p>PRACOWNIA - 58-500 JELENIA GÓRA UL. WOLNOŚCI 150</p> <p>TEL. 9172750049 TEL. KOL. 0049152253</p> <p>e-mail: projekty@pome.pl</p>	
<p>OBJEKT:</p> <p>SP ZOZ SANATORIUM UZDROWISKOWE MSW "AGAT"</p> <p>UL. CERWI 14, 58-560 JELENIA GÓRA</p>	<p>STADIUM:</p> <p>PJV</p>
<p>TYTUŁ RYS.:</p> <p>ROZWINIĘCIA PIONÓW P01 ORAZ P02</p>	<p>BRANŻA:</p> <p>SANITARNIA</p>
<p>INWESTOR:</p> <p>Samodzielny Publiczny Zakład Opieki Zdrowotnej</p> <p>Sanatorium Uzdrowiskowe MSW "Agat",</p> <p>ul. Cerwi 14, 58-560 Jelenia Góra</p>	<p>SKALA: -:-</p>
<p>PROJEKTANT:</p> <p>spec. Instalacyjna</p> <p>mgr inż. Madej Mszczak</p>	<p>RYS. NR</p> <p>IS/5</p>