




PION 03

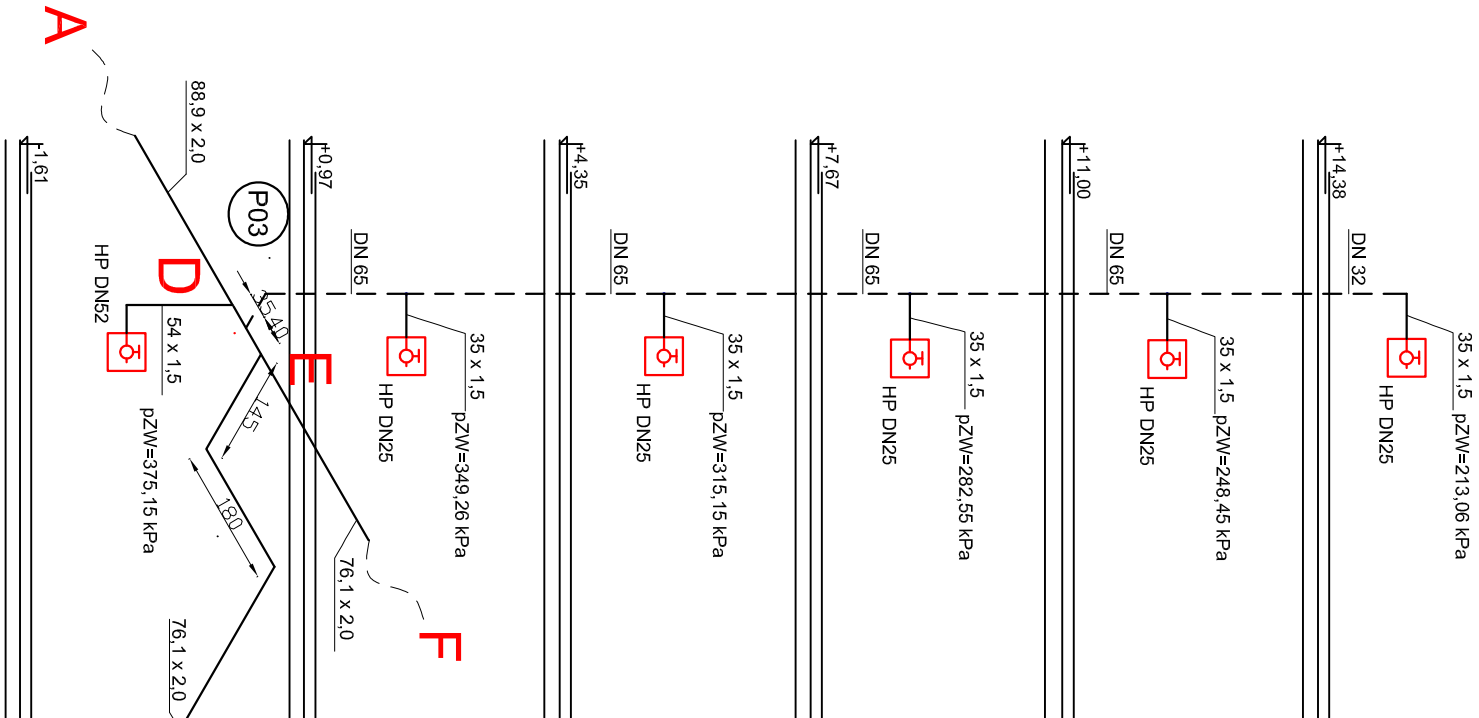

PION 04

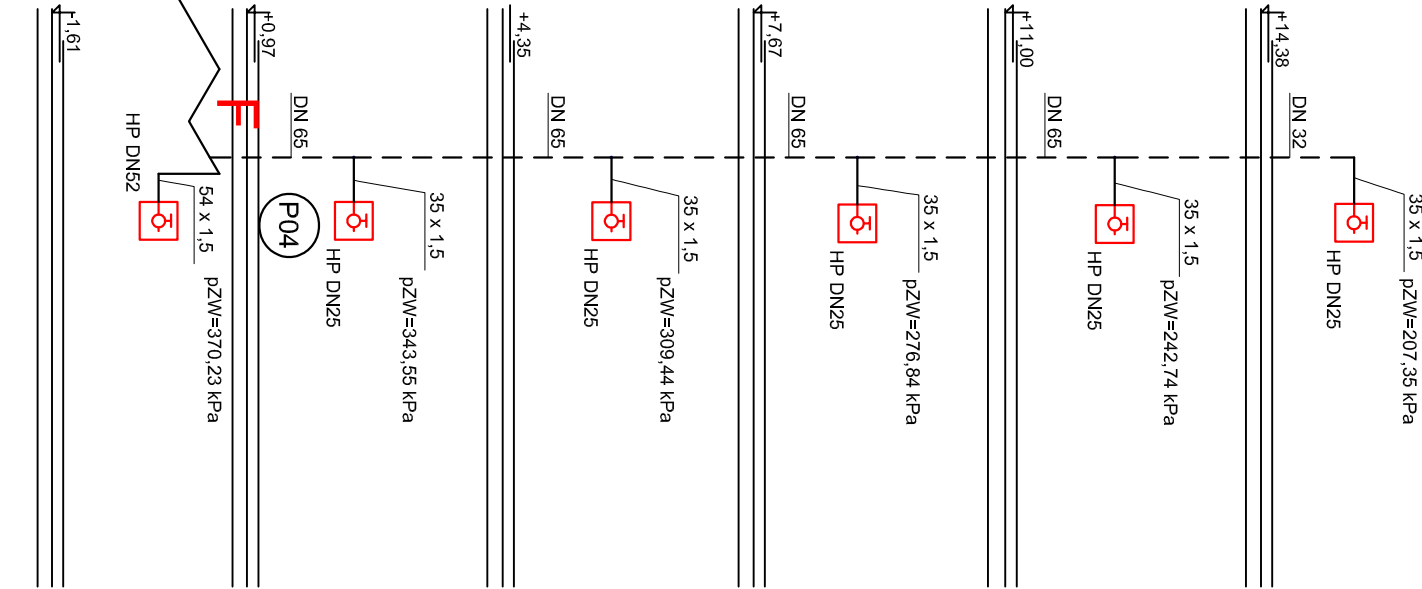

BUDYNEK GASTRONOMICZNY  
(zakres prac remontowych)

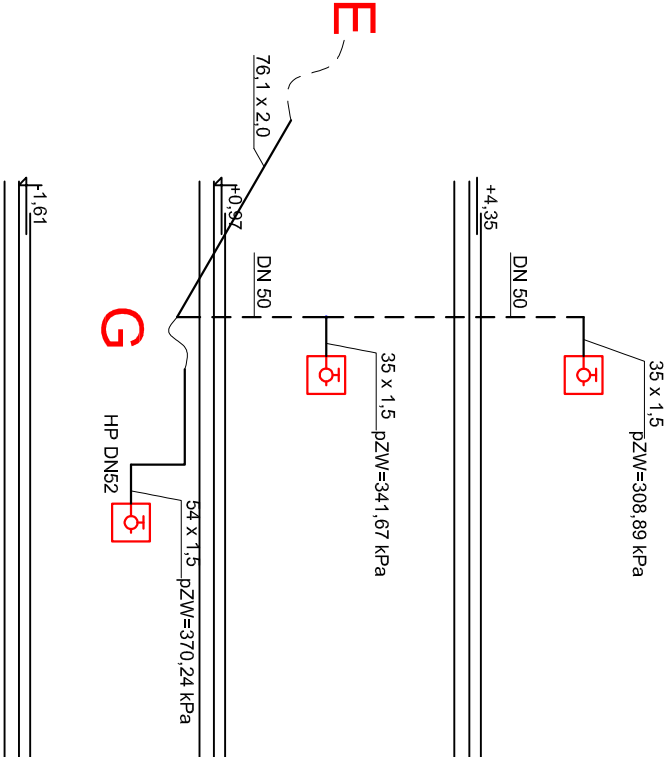

"PROJEKT - M"				STADIUM: Piv
OBIEKT:	SP ZOZ SANATORIUM UZDROWISKOWE MSW "AGAT"	CZESŁAW MYSONA NADZORCY I PROJEKTY BUDOWLANE		BRANŻA: SANITARNIA
TYTUŁ RYS.:	UL. CERWI 14, 58-560 JELENIA GÓRA	SIECZKA - 58-560 JELENIA GÓRA UL. JELENIA 9 PRACOWNIA - 58-500 JELENIA GÓRA UL. WOLNOŚCI 150 TEL. 0737930649 TEL. KOM. 0604915226 e-mail: projekt@mim.pl		
INWESTOR:	Samodzielny Publiczny Zakład Opieki Zdrowotnej Sanatorium Uzdrowskie MSW "Agat", ul. Cerwi 14, 58-560 Jelenia Góra			SKALA: --
PROJEKTANT:	spec. Instalacje mgr inż. Maciej Misztak	332/DOS/12		RYS. NR IS/6