RZUT II PIĘTRA

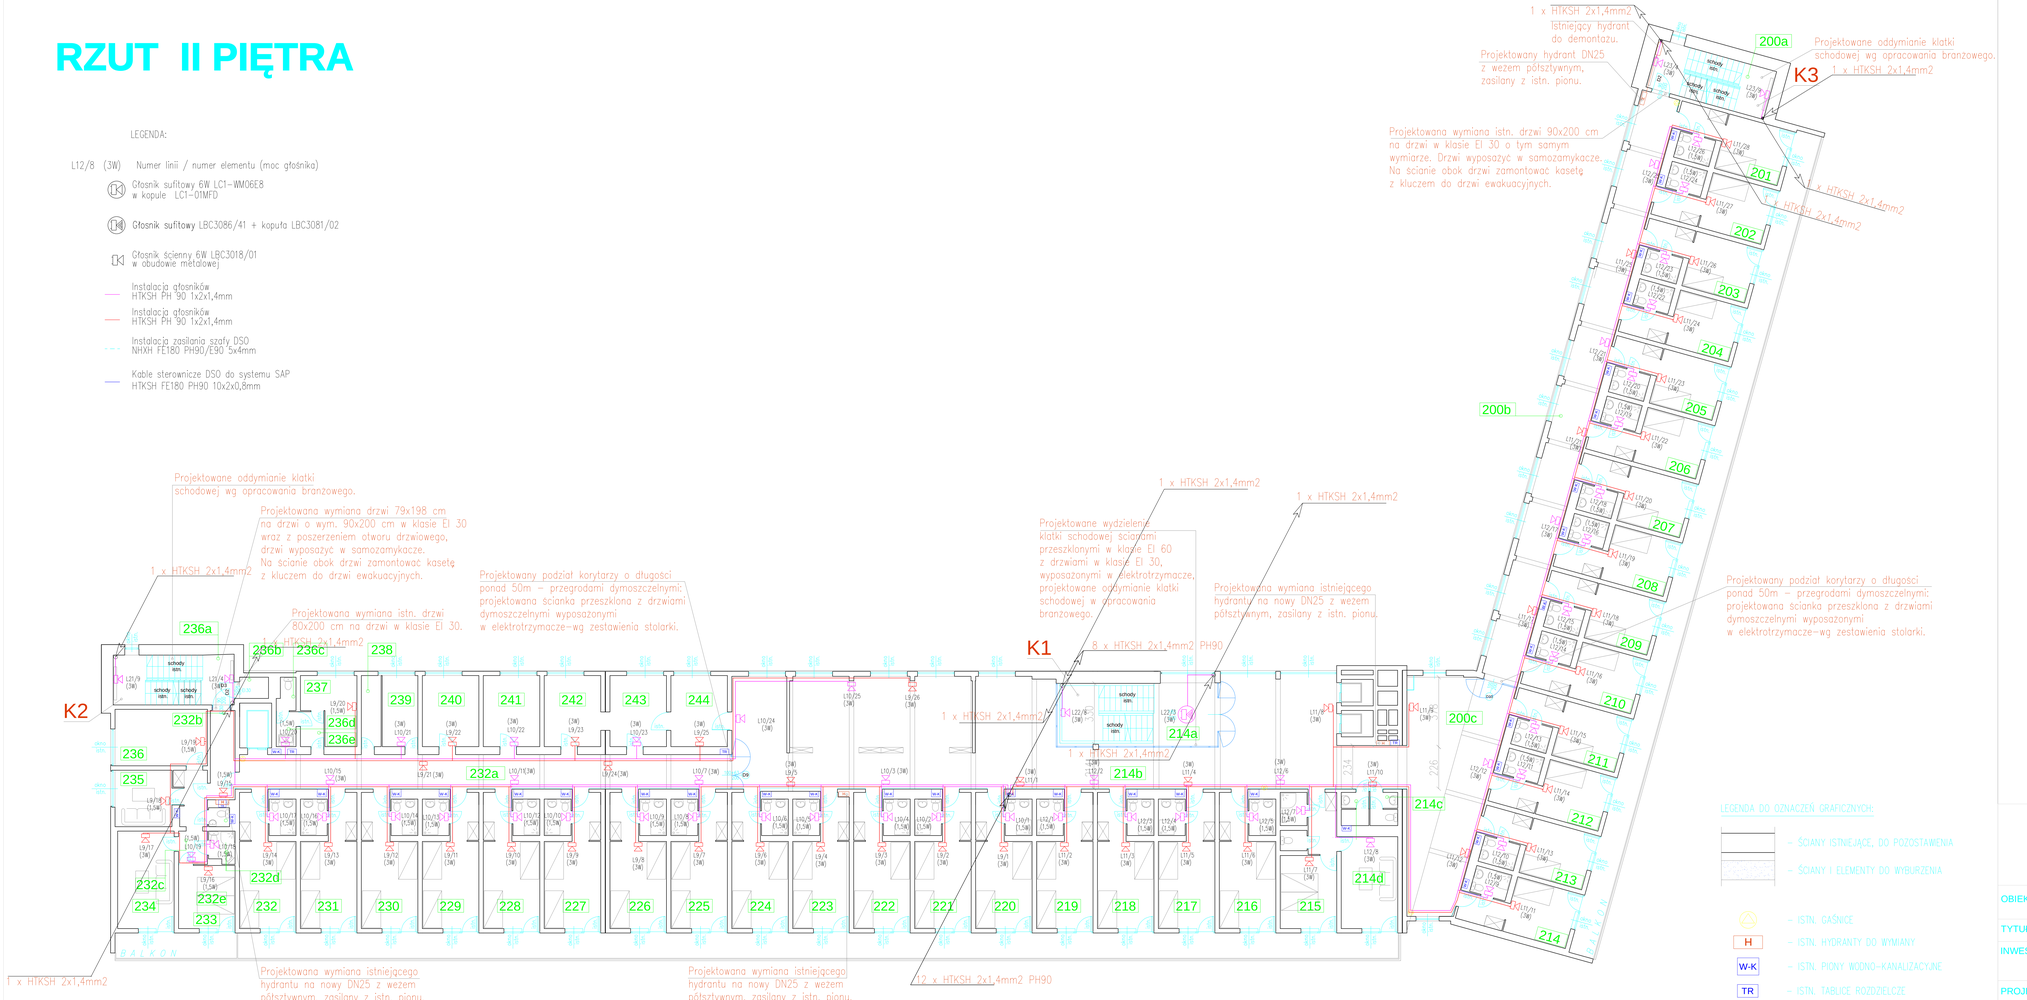

ZESTAWIENIE POMIESZCZEŃ II PIĘTRA

nr	nazwa pomieszczenia	powierzchnia użytkowa (m²)
200a	KLATKA SCHODOWA NR 3	17,75
200b	KORYTARZ	67,00
200c	KORYTARZ	55,26
201	POKÓJ + P.POKÓJ + ŁAZIENKA	17,43
202	POKÓJ + P.POKÓJ + ŁAZIENKA	17,43
203	POKÓJ + P.POKÓJ + ŁAZIENKA	17,43
204	POKÓJ + P.POKÓJ + ŁAZIENKA	17,43
205	POKÓJ + P.POKÓJ + ŁAZIENKA	17,43
206	POKÓJ + P.POKÓJ + ŁAZIENKA	17,43
207	POKÓJ + P.POKÓJ + ŁAZIENKA	17,43
208	POKÓJ + P.POKÓJ + ŁAZIENKA	17,43
209	POKÓJ + P.POKÓJ + ŁAZIENKA	17,43
210	POKÓJ + P.POKÓJ + ŁAZIENKA	17,43
211	POKÓJ + P.POKÓJ + ŁAZIENKA	17,43
212	POKÓJ + P.POKÓJ + ŁAZIENKA	17,43
213	POKÓJ + P.POKÓJ + ŁAZIENKA	17,43
214	POKÓJ + P.POKÓJ + ŁAZIENKA	17,43
214a	KLATKA SCHODOWA NR 1	11,10
214b	HOL	174,36
214c	WC + PRZEDSIONEK	2,61
214d	POM. PORZĄDKOWE + PRZEDSIONEK	2,61
215	2 POKOJE + P.POKÓJ + ŁAZIENKA + WC	17,16
216	POKÓJ + P.POKÓJ + ŁAZIENKA	21,14
217	POKÓJ + P.POKÓJ + ŁAZIENKA	21,34
218	POKÓJ + P.POKÓJ + ŁAZIENKA	21,14
219	POKÓJ + P.POKÓJ + ŁAZIENKA	21,14
220	POKÓJ + P.POKÓJ + ŁAZIENKA	21,14
221	POKÓJ + P.POKÓJ + ŁAZIENKA	21,14
222	POKÓJ + P.POKÓJ + ŁAZIENKA	21,34
223	POKÓJ + P.POKÓJ + ŁAZIENKA	21,14
224	POKÓJ + P.POKÓJ + ŁAZIENKA	21,14
225	POKÓJ + P.POKÓJ + ŁAZIENKA	21,14
226	POKÓJ + P.POKÓJ + ŁAZIENKA	21,14
227	POKÓJ + P.POKÓJ + ŁAZIENKA	21,34
228	POKÓJ + P.POKÓJ + ŁAZIENKA	21,14
229	POKÓJ + P.POKÓJ + ŁAZIENKA	21,14
230	POKÓJ + P.POKÓJ + ŁAZIENKA	21,34
231	POKÓJ + P.POKÓJ + ŁAZIENKA	21,14
232	POKÓJ + P.POKÓJ + ŁAZIENKA	21,34
232a	KORYTARZ 02	49,74
232b	KORYTARZ	6,45
232c	PRZEDPOKÓJ	5,68
232d	WC	1,17
232e	ŁAZIENKA	2,38
233	POKÓJ	10,46
234	POKÓJ	9,16
235	POKÓJ	9,42
236	POKÓJ	15,32
236a	KLATKA SCHODOWA NR 2	17,73
236b	BRAUDOWNIK	1,78
236c	WC	1,68
236d	PRZEDSIONEK	2,00
236e	PRZEDSIONEK	2,40
237	POKÓJ SŁUŻBOWY	9,19
238	MAGAZYNIEK	4,19
239	MAGAZYN CZYSTEJ BIELIZNY	7,43
240	GABINET LEKARSKI	11,78
241	GABINET	11,78
242	GABINET ZABIEGOWY	11,78
243	DZIURKA PIELĘGNIAREK	11,78
244	POM. SOCJALNE	11,78
	R A Z E M :	1218,93

"PROJEKT - M"
CZESŁAW MYSONA
NADZORY I PROJEKTY BUDOWLANE
SIEDZIBA: 58-560 JELENIA GÓRA ul. LELEWELA 9
PRACOWNIA: 58-500 JELENIA GÓRA ul. WOLNOŚCI 150
TEL. 075/7535060 TEL. KOM. 0604512126
e-mail: projekty@cost.PL

OBIEKT:	**SP ZOZ SANATORIUM UZDROWISKOWE MSW "AGAT" UL. CERVI 14, 58-560 JELENIA GÓRA**		STADIUM: PB
TYTUŁ RYS.:	**RZUT II PIĘTRA - Instalacja DSO**		BRANŻA: ELEKTRYCZNA
INWESTOR:	Samodzielny Publiczny Zakład Opieki Zdrowotnej Sanatorium Uzdrowiskowe MSW "Agat", ul. Cervi 14, 58-560 Jelenia Góra		SKALA: 1:100
PROJEKTANT:	mgr inż. Zbigniew Pawlukiewicz	1321/84 DOŚ/IE/0536/01	RYS. NR IE4