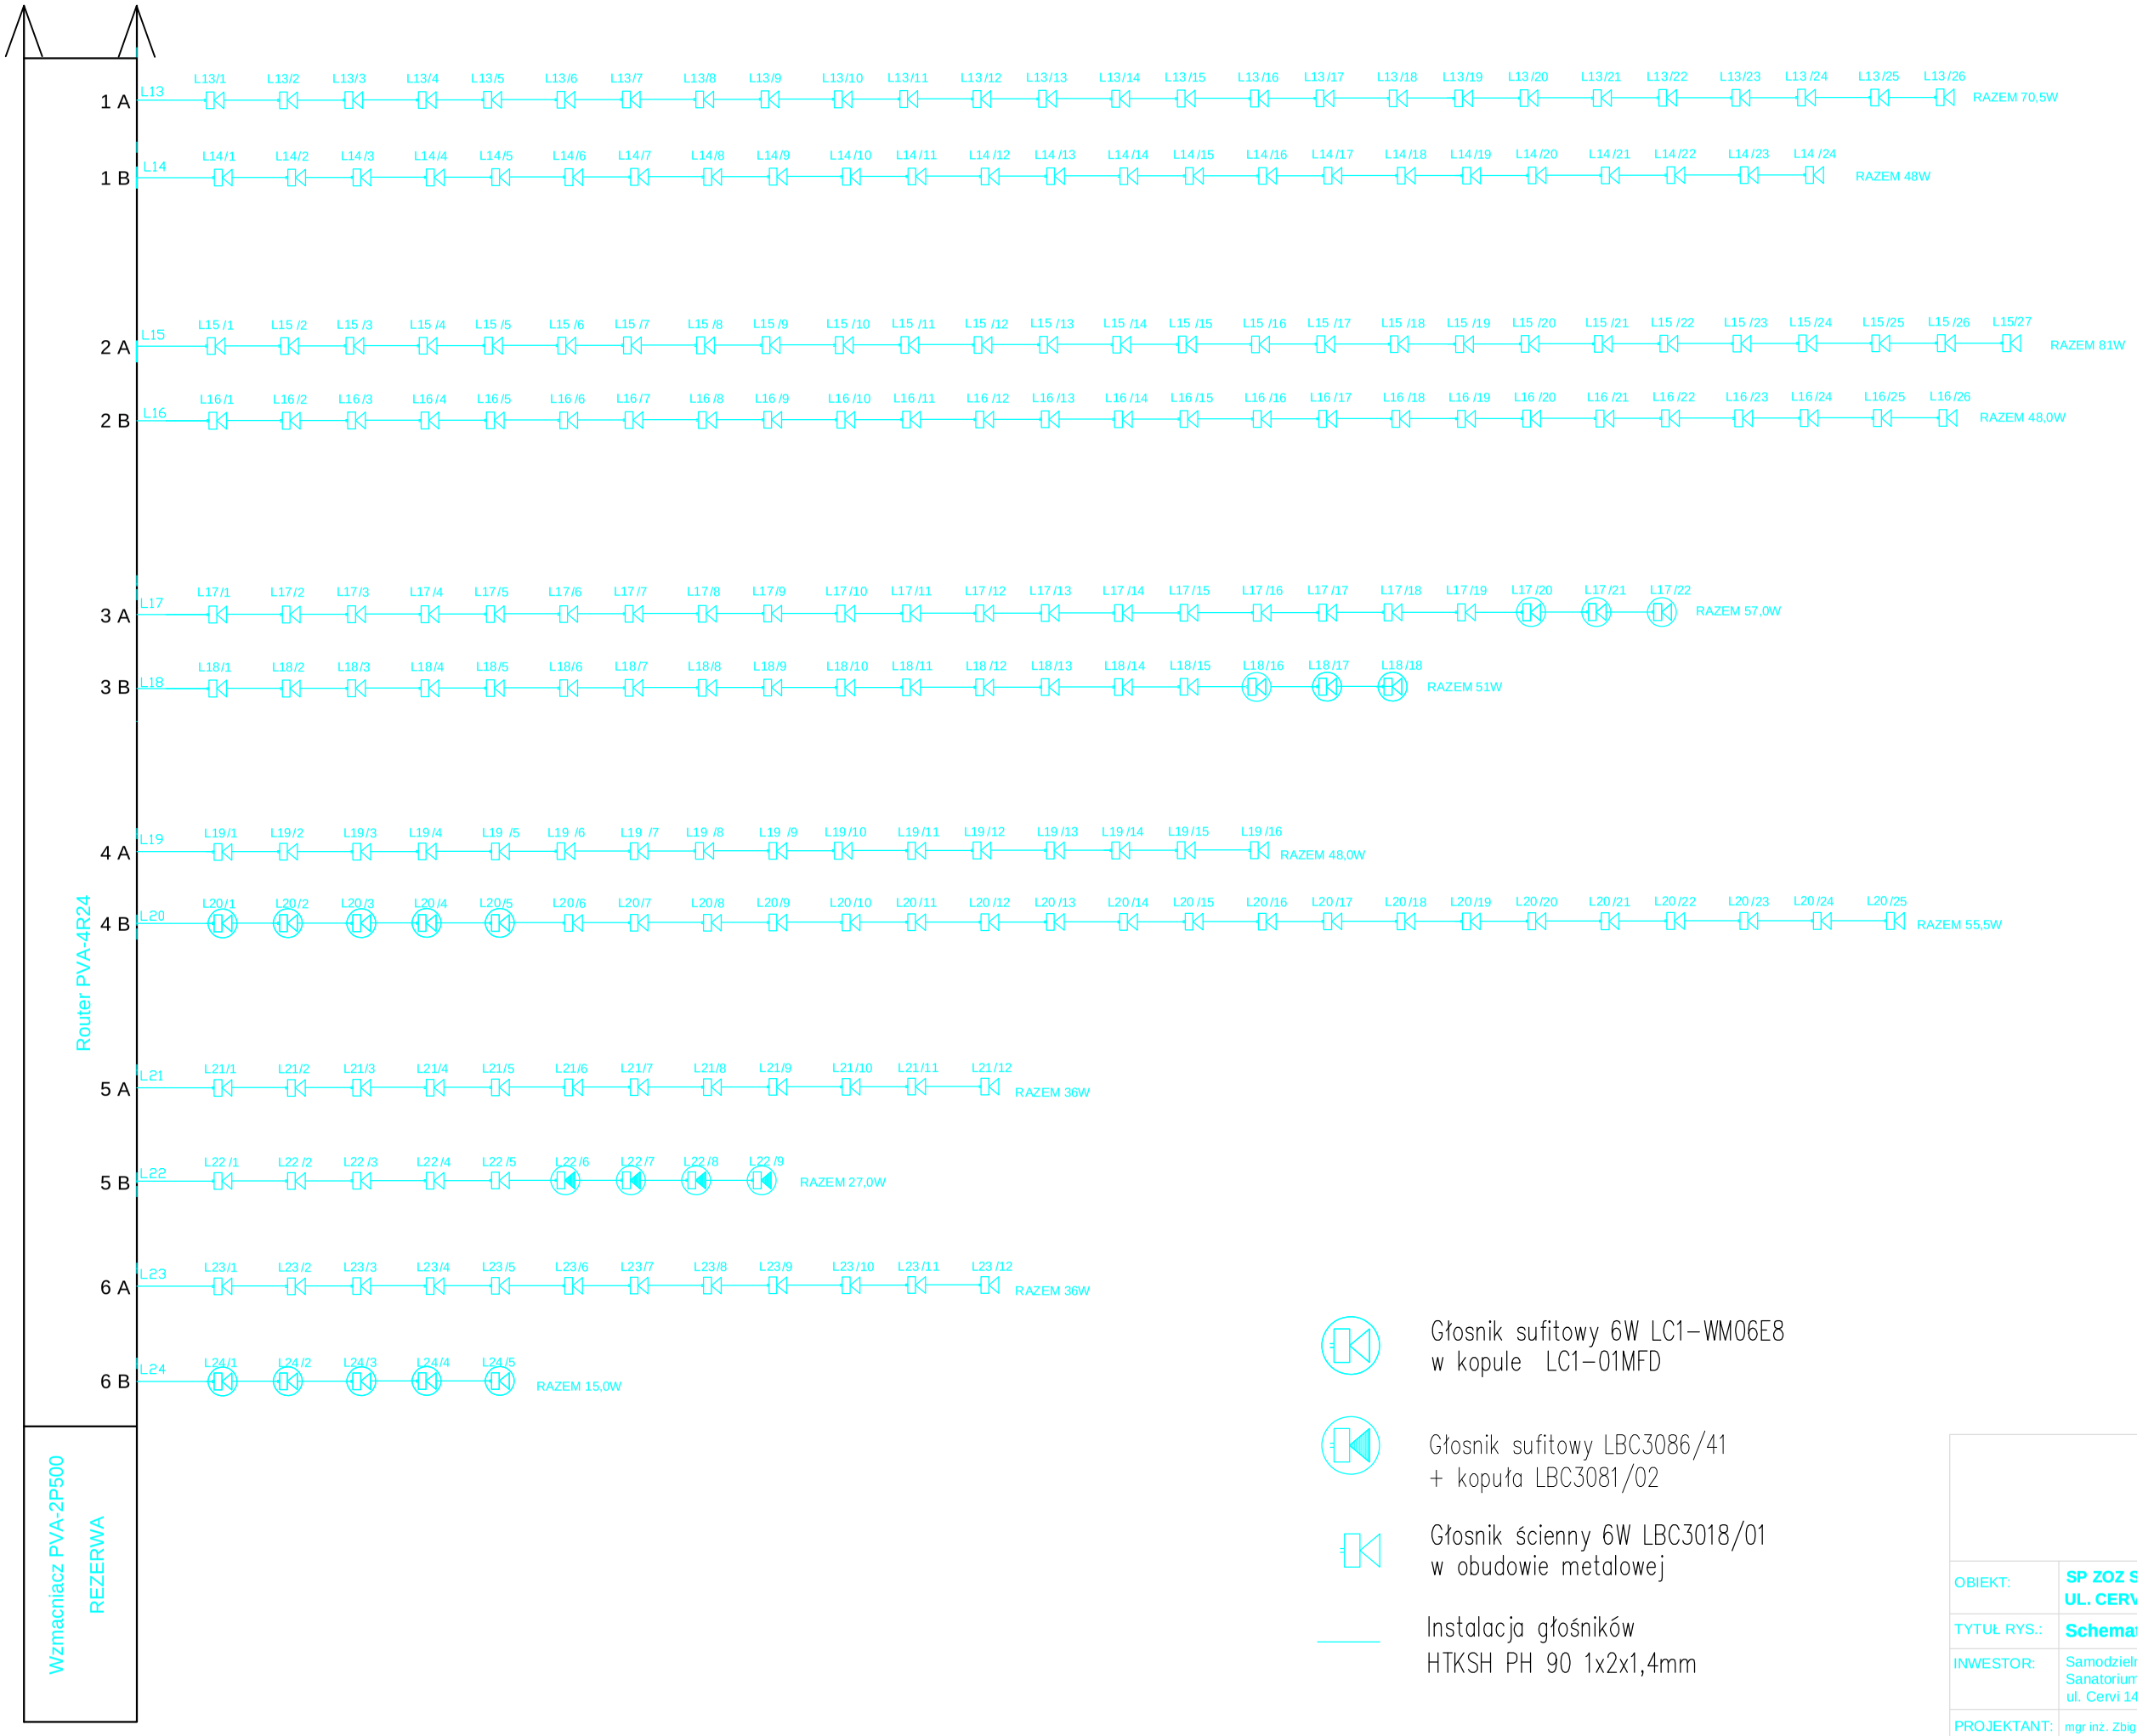

"PROJEKT - M"
CZESŁAW MYSONA
NADZORY I PROJEKTY BUDOWLANE
SIEDZIBA - 58-560 JELENIA GÓRA ul. LELEWELA 9
PRACOWNIA - 58-500 JELENIA GÓRA ul. WOLNOŚCI 150
TEL. 075/7550049 TEL. KOM. 0604915236
e-mail: projektm@onet.PL

OBIEKT:	**SP ZOZ SANATORIUM UZDROWISKOWE MSW "AGAT"** **UL. CERVI 14, 58-560 JELENIA GÓRA**	STADIUM: PB
TYTUŁ RYS.:	**Schemat jednokreskowy - Instalacja DSO**	BRANŻA: ELEKTRYCZN
INWESTOR:	Samodzielny Publiczny Zakład Opieki Zdrowotnej Sanatorium Uzdrowiskowe MSW "Agat", ul. Cervi 14, 58-560 Jelenia Góra	SKALA: nd
PROJEKTANT:	mgr inż. Zbigniew Pawlukiewicz — 1321/84 DOŚ/IE/0536/01	RYS. NR IE7/2