


POMIESZCZENIE DO MASAŻU MANUALNEGO
skala 1:50

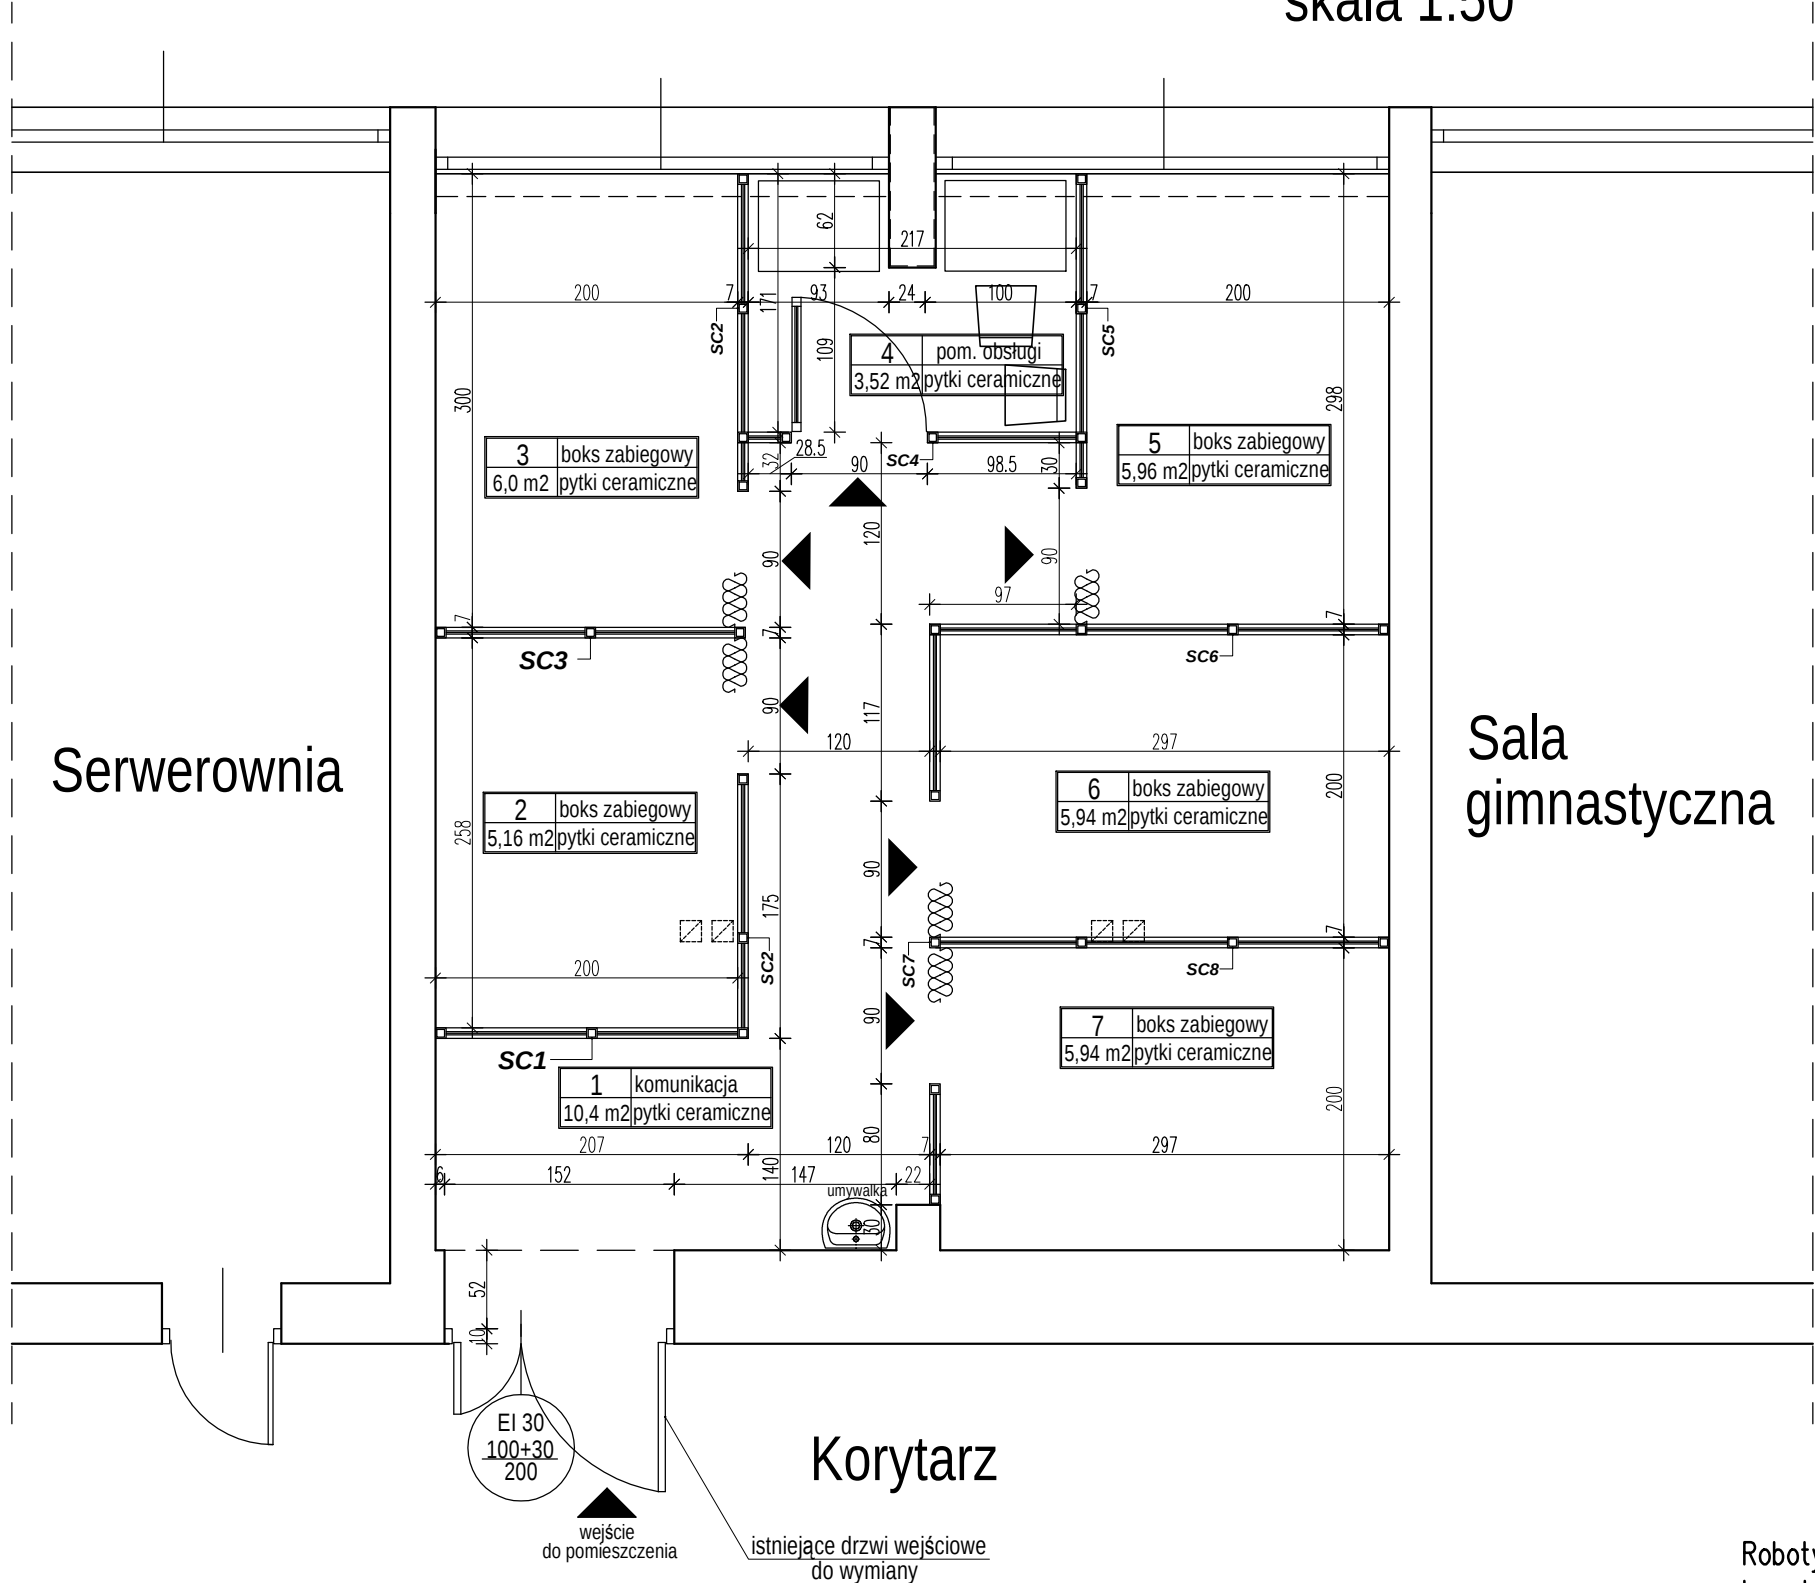

Powierzchnia w obrysie ścian nośnych 44,65 m²
Suma powierzchni boksów zabiegowych, pomieszczenia obsługi i komunikacji 42,92 m²

Roboty Ogólnobudowlane, Nadzór i Kierowanie Budowami, Inwentaryzacje Budowlane, Kosztorysowanie Robót Budowlanych STEFAN JAKUBOWSKI, 58-506 Jelenia Góra, ul. Kiepy 67/17, tel. 602-659-984			
Inwestor	SP ZOZ Sanatorium Uzdrawiskowe MSWiA "Agat" w Jeleniej Górze, 58-560 Jelenia Góra, ul. Cervi 14		
Obiekt	Remont pomieszczenia do masażu manualnego zlokalizowanego na parterze budynku Sanatorium		
Tytuł rys.	RZUT POMIESZCZENIA - UKŁAD ŚCIANEK PRZESZKLONYCH		
Opracował:	techn. bud. STEFAN JAKUBOWSKI	Nr ewid. upr. Nr upr. 2002/89	podpis 08.2023
			nr rys./łódź A-1