


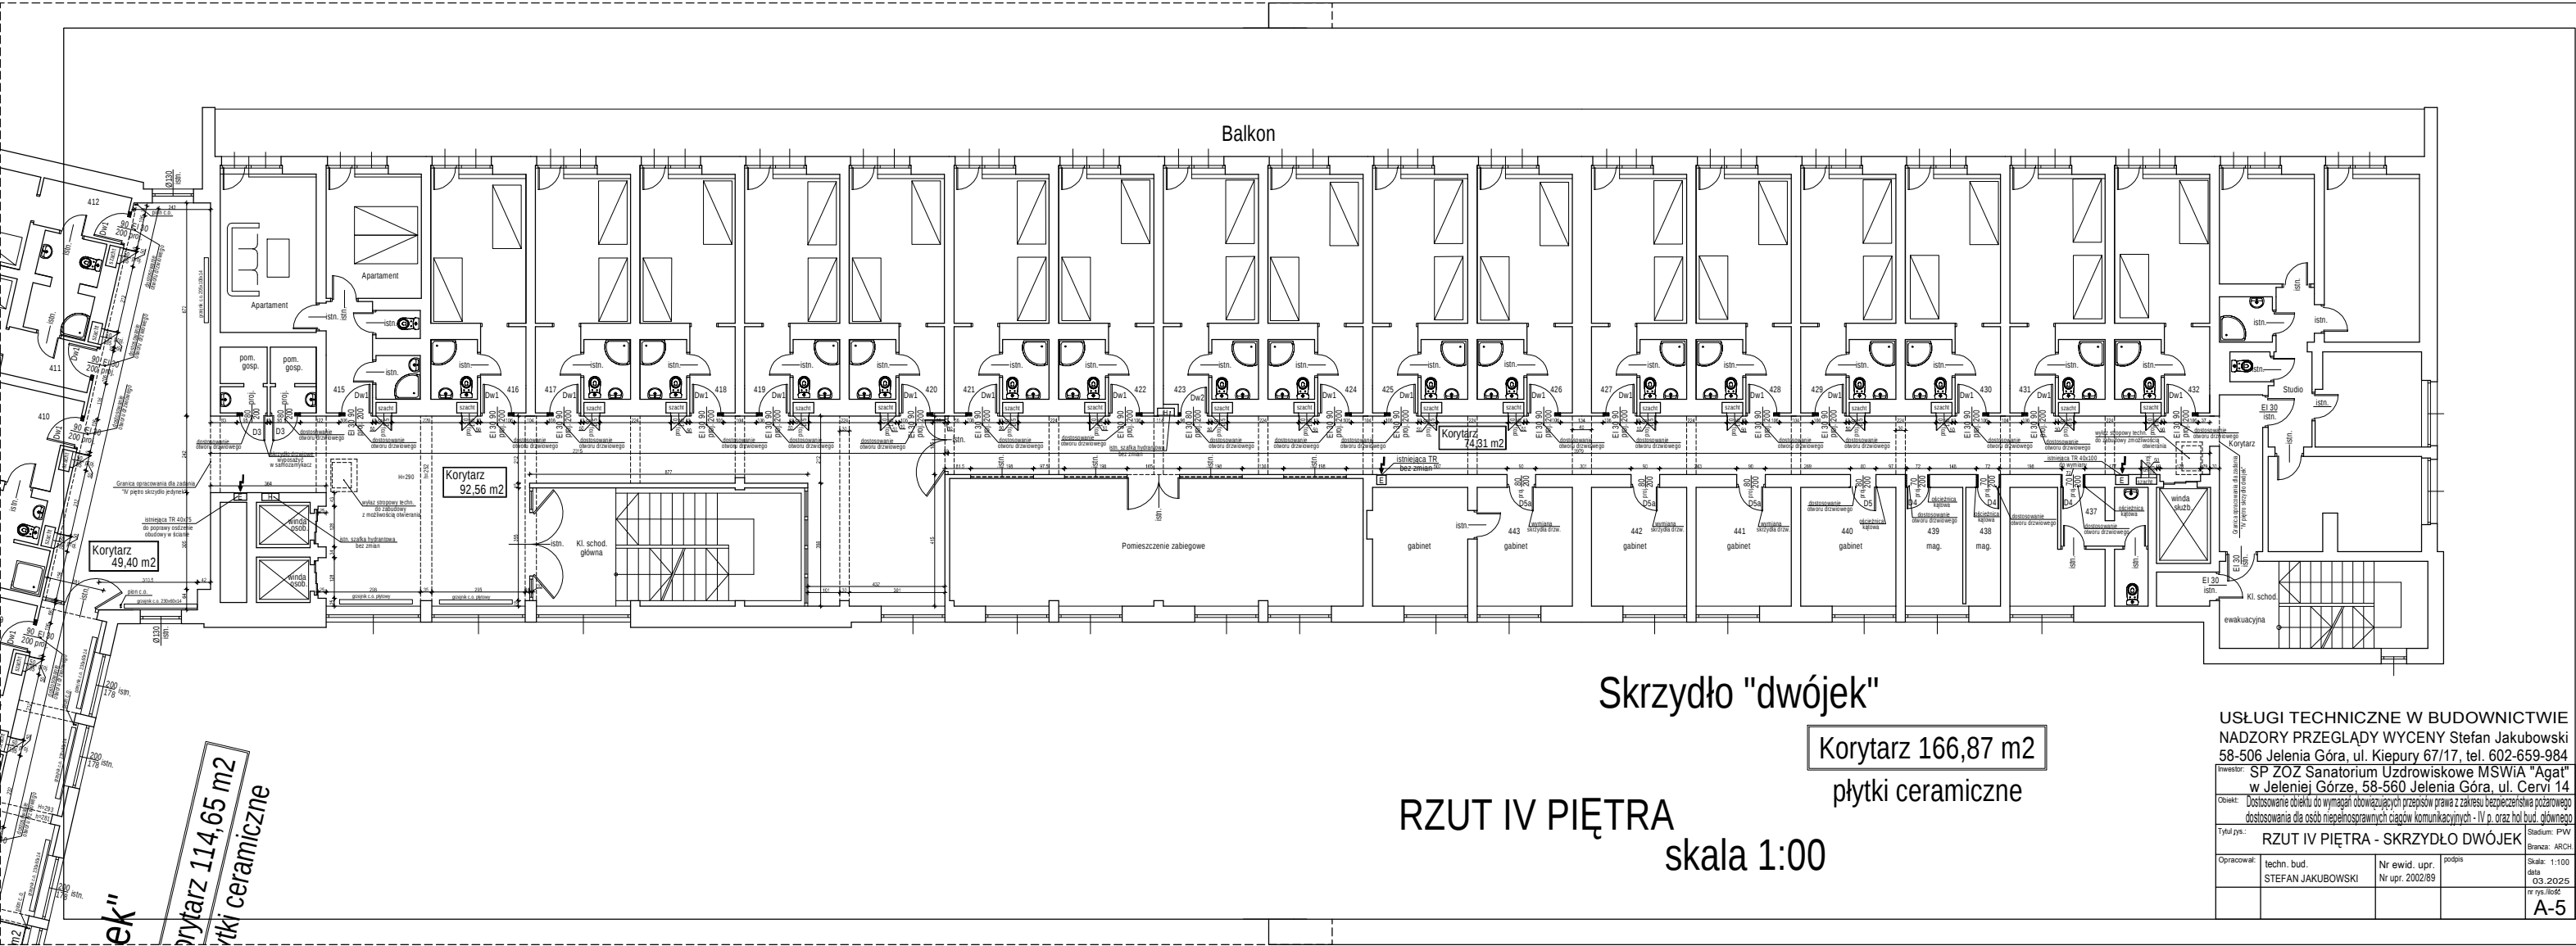

USŁUGI TECHNICZNE W BUDOWNICTWIE			
NADZORY PRZEGLĄDY WYCENY Stefan Jakubowski			
58-506 Jelenia Góra, ul. Kiepury 67/17, tel. 602-659-984			
Inwestor: SP ZOZ Sanatorium Uzdrowskowie MSWiA "Agat" w Jeleniej Górze, 58-560 Jelenia Góra, ul. Cervi 14			
Objekt: Dostosowanie obiektu do wymagań obowiązujących przepisów prawa z zakresu bezpieczeństwa pożarowego dostosowania dla osób niepełnosprawnych ciągów komunikacyjnych - IV p. oraz hol bud. głównego			
Tytuł rys.: RZUT IV PIĘTRA - SKRZYDŁO DWÓJEK			
Opracował: techn. bud. STEFAN JAKUBOWSKI		Nr ewid. upr. Nr upr. 2002/89	
		podpis	
		Skala: 1:100 data 03.2025 m.rys.1602	
		A-5	