


RZUT PIWNICY

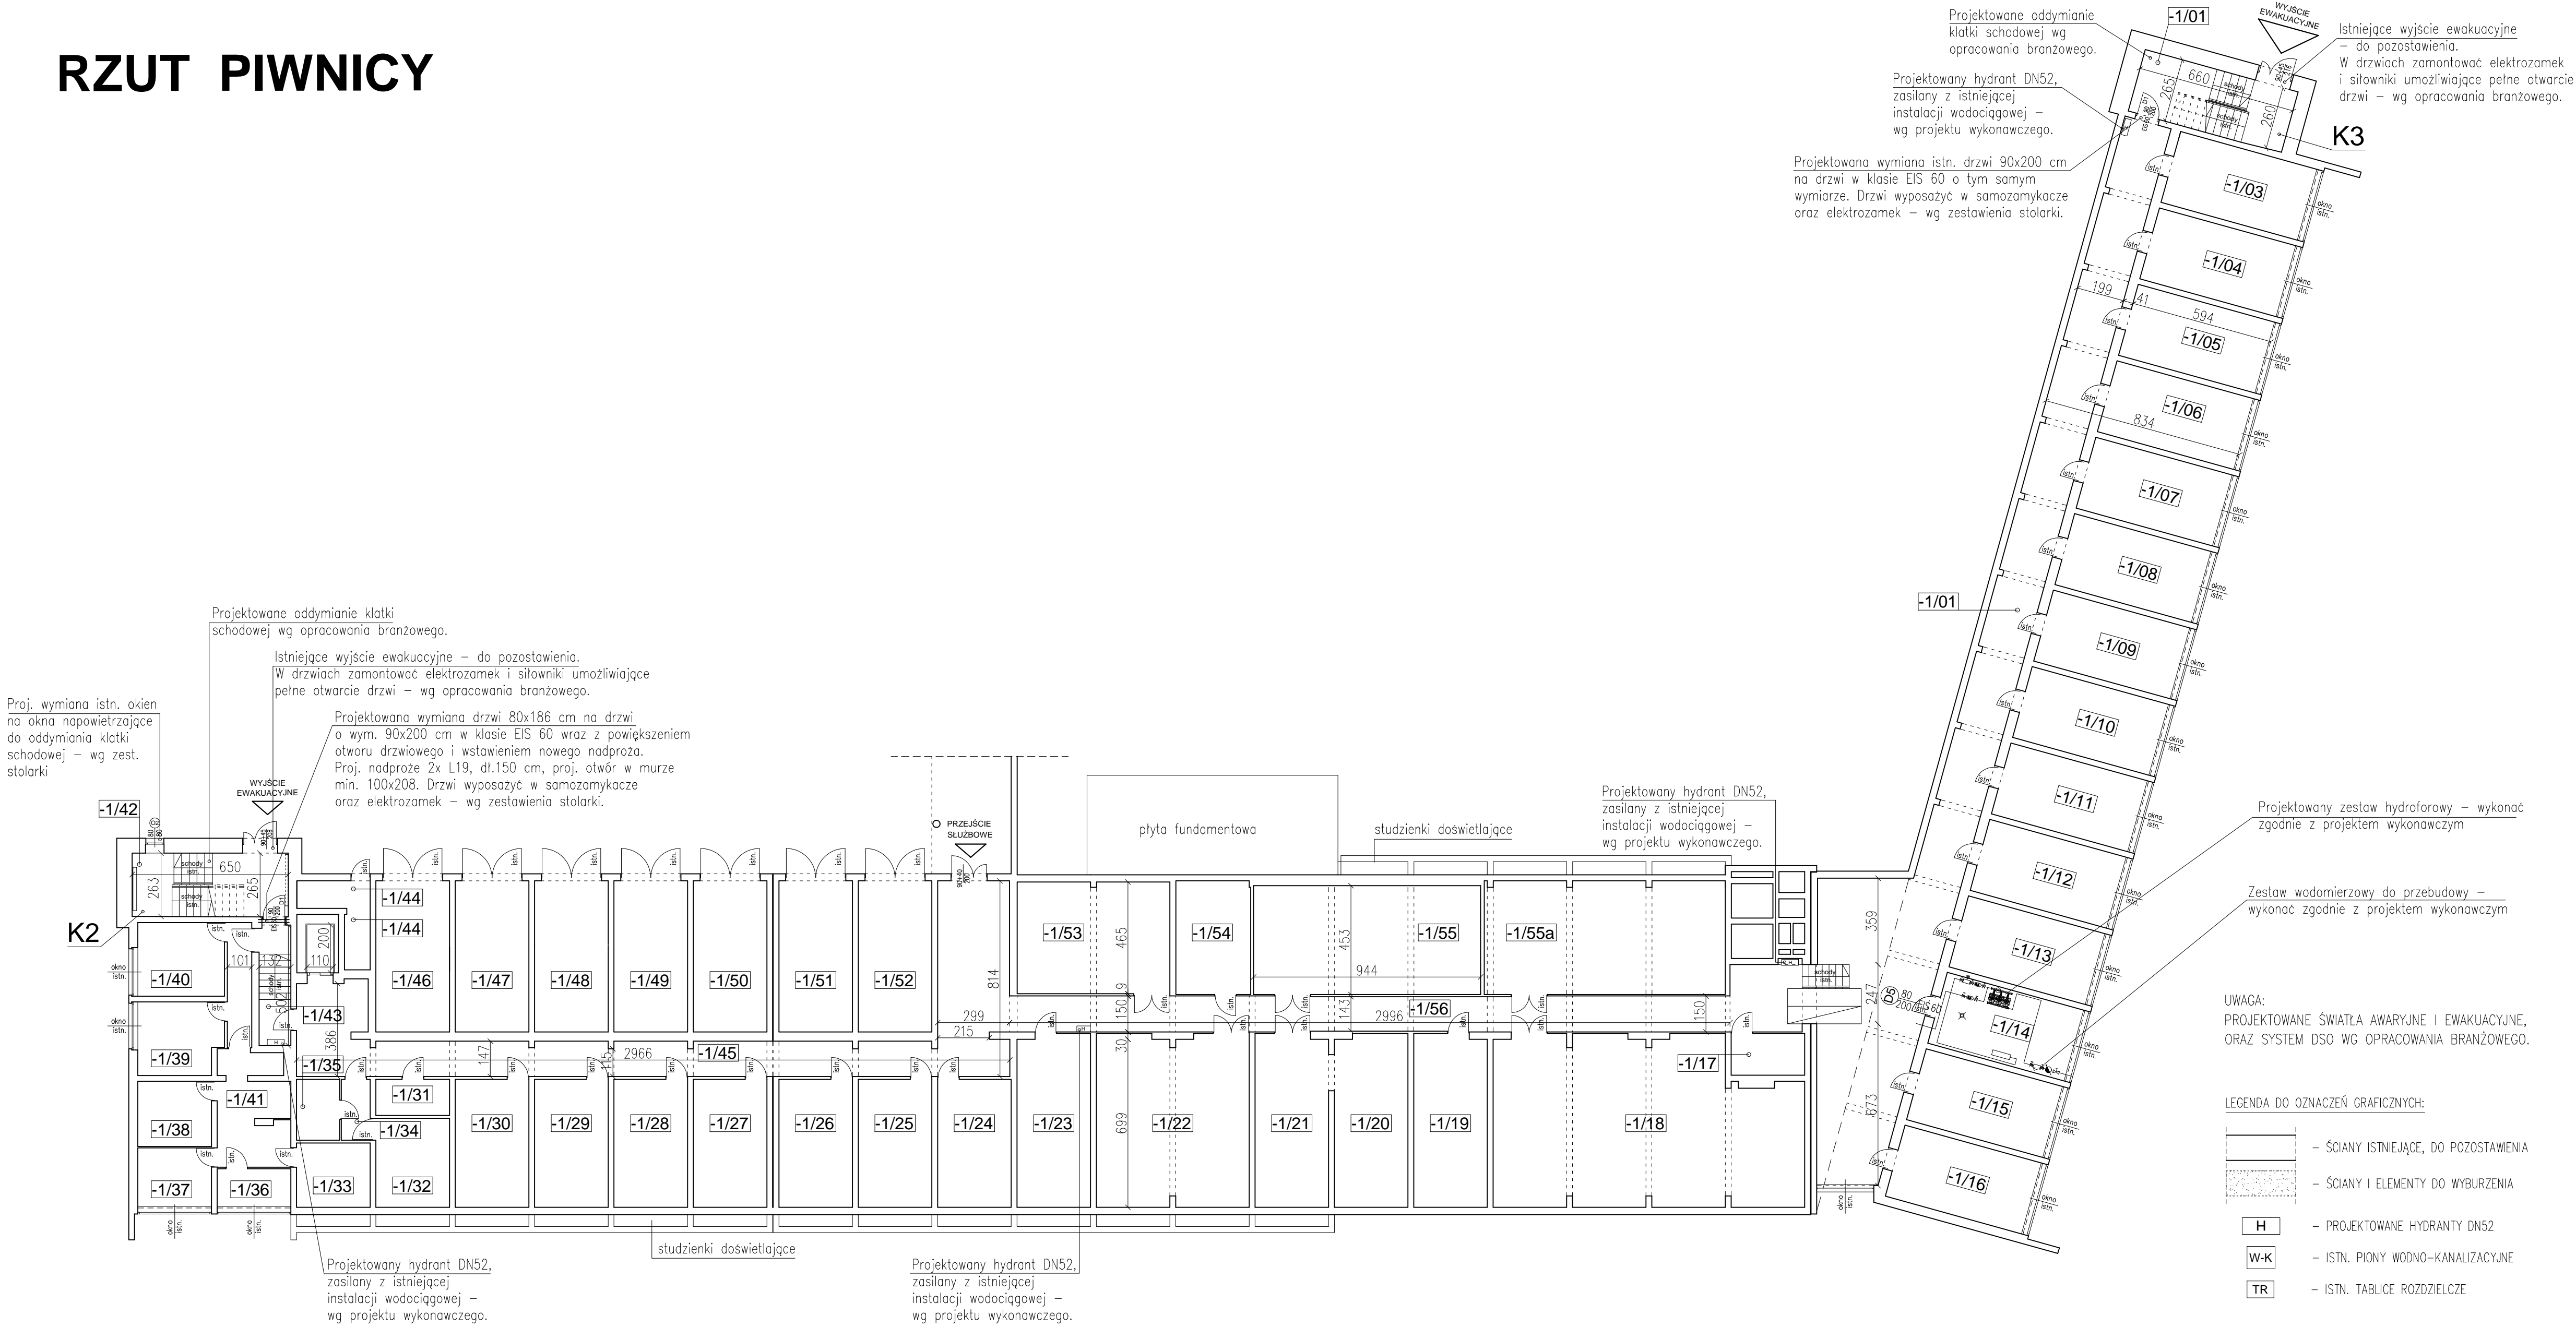

ZESTAWIENIE POMIESZCZEŃ PIWNICY

nr	nazwa pomieszczenia	powierzchnia użytkowa (m²)
-1/01	KLATKA SCHODOWA NR 3	17,45
-1/02	KORYTARZ	119,62
-1/03	POMIESZCZENIE	18,18
-1/04	POMIESZCZENIE	18,18
-1/05	POMIESZCZENIE	18,18
-1/06	POMIESZCZENIE	18,18
-1/07	POMIESZCZENIE	18,18
-1/08	POMIESZCZENIE	18,18
-1/09	POMIESZCZENIE	18,18
-1/10	POMIESZCZENIE	18,18
-1/11	POMIESZCZENIE	18,18
-1/12	POMIESZCZENIE	18,18
-1/13	POMIESZCZENIE	18,18
-1/14	HYDROFORNA	18,18
-1/15	POMIESZCZENIE	18,18
-1/16	POMIESZCZENIE	18,18
-1/17	POMIESZCZENIE	5,32
-1/18	POMIESZCZENIE	85,46
-1/19	POMIESZCZENIE	21,94
-1/20	POMIESZCZENIE	21,94
-1/21	POMIESZCZENIE	21,94
-1/22	POMIESZCZENIE	45,37
-1/23	POMIESZCZENIE	21,94
-1/24	POMIESZCZENIE	16,28
-1/25	POMIESZCZENIE	16,28
-1/26	POMIESZCZENIE	16,28
-1/27	POMIESZCZENIE	16,28
-1/28	POMIESZCZENIE	16,28
-1/29	POMIESZCZENIE	16,28
-1/30	POMIESZCZENIE	16,28
-1/31	POMIESZCZENIE	4,59
-1/32	POMIESZCZENIE	11,32
-1/33	POMIESZCZENIE	8,17
-1/34	POMIESZCZENIE	3,04
-1/35	POMIESZCZENIE	4,55
-1/36	POMIESZCZENIE	5,00
-1/37	POMIESZCZENIE	2,65
-1/38	POMIESZCZENIE	8,29
-1/39	POMIESZCZENIE	10,39
-1/40	POMIESZCZENIE	11,03
-1/41	KORYTARZ	13,73
-1/41a	KORYTARZ	5,26
-1/42	KLATKA SCHODOWA NR 2	17,18
-1/43	KORYTARZ	6,61
-1/44	POMIESZCZENIE	6,21
-1/45	KORYTARZ	69,97
-1/46	POMIESZCZENIE	19,25
-1/47	POMIESZCZENIE	19,25
-1/48	POMIESZCZENIE	19,25
-1/49	POMIESZCZENIE	19,25
-1/50	POMIESZCZENIE	19,25
-1/51	POMIESZCZENIE	19,25
-1/52	POMIESZCZENIE	19,25
-1/53	POMIESZCZENIE	29,47
-1/54	POMIESZCZENIE	14,72
-1/55	POMIESZCZENIE	42,76
-1/55a	POMIESZCZENIE	47,22
-1/56	KORYTARZ	54,88

R A Z E M : 1246,25

<div>"PROJEKT - M"</div> <div>CZESŁAW MYŚONA</div> <div>NADZORY I PROJEKTY BUDOWLANE</div> <div>SEKCJA - 58-560 JELENIA GÓRA UL. LELEWELA 9</div> <div>PRACOWNIA - 58-560 JELENIA GÓRA UL. WOLNOŚCI 150</div> <div>TŁO: 0770000000 TŁO: 0000000000</div> <div>e-mail: projekt@bom.pl</div>			
OBIEKT:	SP ZOZ SANATORIUM UZDROWISKOWE MSW "AGAT" UL. CERVI 14, 58-560 JELENIA GÓRA	STADIUM:	
TYTUŁ RYS:	RZUT PRZYZIEMI	BRANŻA:	ARCH. - BUD.
INWESTOR:	Samodzielny Publiczny Zakład Opieki Zdrowotnej Sanatorium Uzdrowskows MSW "Agat", ul. Cervi 14, 58-560 Jelenia Góra	SKALA:	1:200
PROJEKTANT:	spec. konstruktoryz - budowlana tech.bud. Czesław Mysona	2687/94	
ASYSTENT PROJEKTANTA:		DOS/BO/0632/01	RYS. NR A2