


RZUT I PIĘTRA

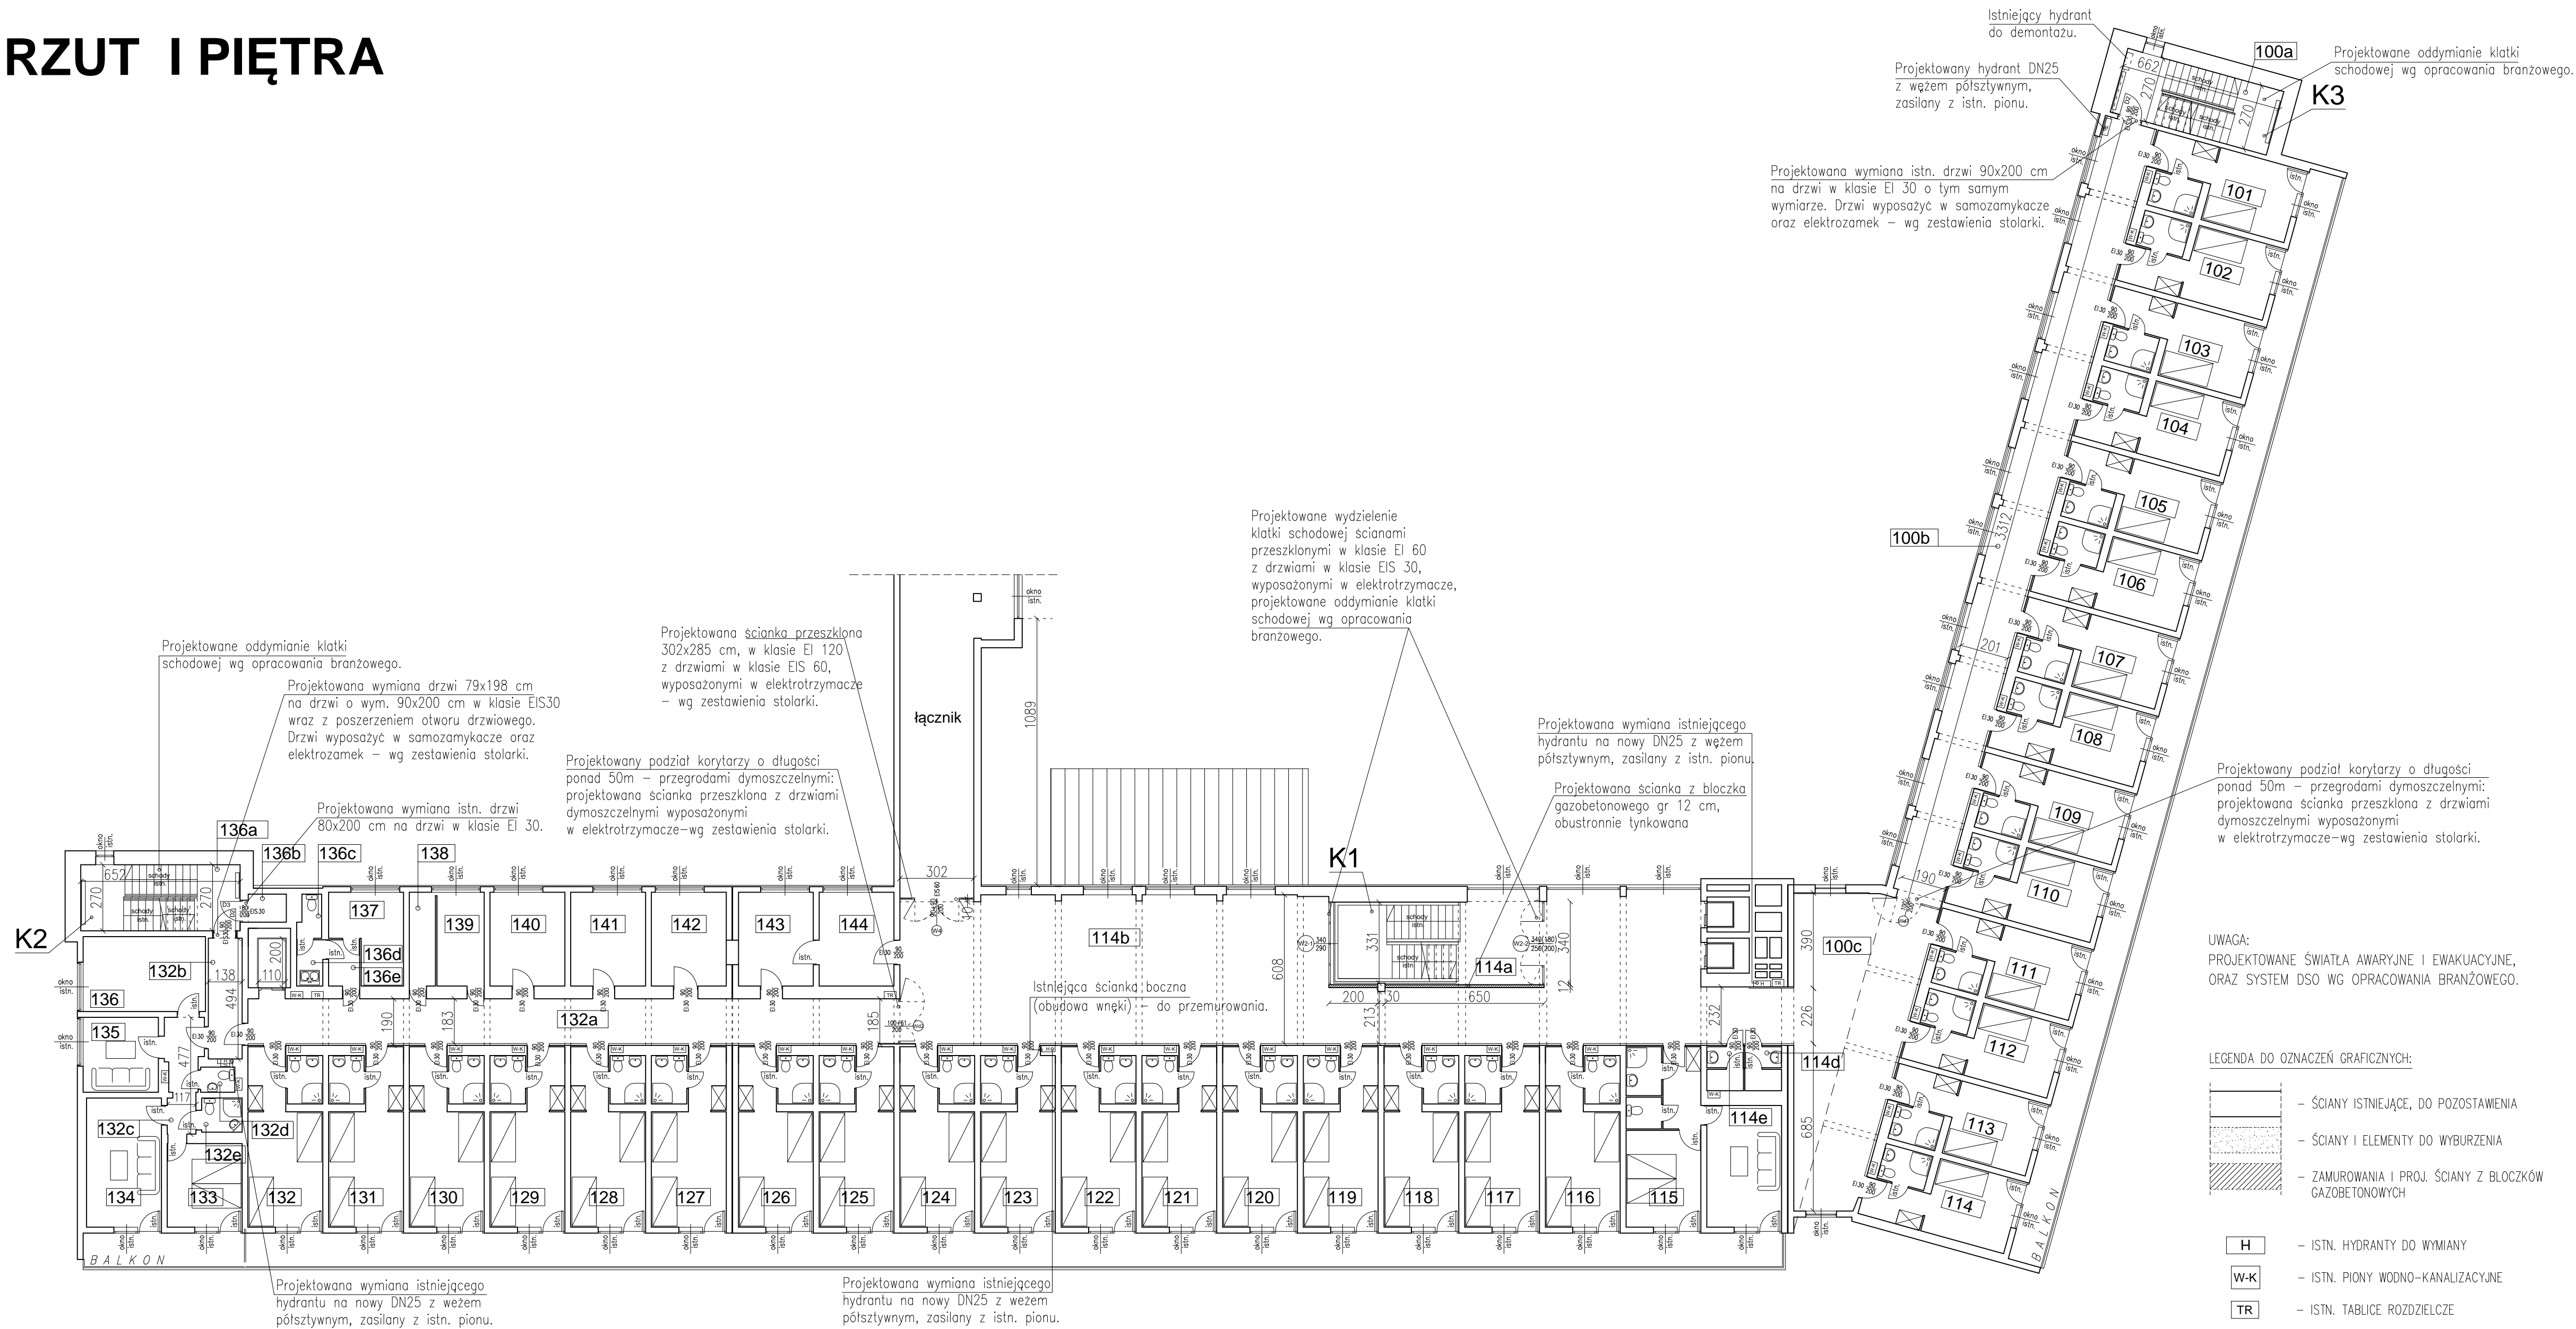

ZESTAWIENIE POMIESZCZEŃ I PIĘTRA

nr	nazwa pomieszczenia	powierzchnia użytkowa (m²)
100a	KLATKA SCHODOWA NR 3	17,87
100b	KORYTARZ	69,09
100c	KORYTARZ	55,88
101	POKOJ + P.POKOJ + ŁAZIENKA	17,43
102	POKOJ + P.POKOJ + ŁAZIENKA	17,43
103	POKOJ + P.POKOJ + ŁAZIENKA	17,43
104	POKOJ + P.POKOJ + ŁAZIENKA	17,43
105	POKOJ + P.POKOJ + ŁAZIENKA	17,43
106	POKOJ + P.POKOJ + ŁAZIENKA	17,43
107	POKOJ + P.POKOJ + ŁAZIENKA	17,43
108	POKOJ + P.POKOJ + ŁAZIENKA	17,43
109	POKOJ + P.POKOJ + ŁAZIENKA	17,43
110	POKOJ + P.POKOJ + ŁAZIENKA	17,43
111	POKOJ + P.POKOJ + ŁAZIENKA	17,43
112	POKOJ + P.POKOJ + ŁAZIENKA	17,43
113	POKOJ + P.POKOJ + ŁAZIENKA	17,43
114	POKOJ + P.POKOJ + ŁAZIENKA	17,43
114a	KLATKA SCHODOWA NR 1	31,11
114b	HOL	167,79
114d	WC + PRZEDSIÓNEK	2,61
114e	POM. PORZĄDKOWE + PRZEDSIÓNEK	2,61
115	2 POKOJE + P.POKOJ + ŁAZIENKA + WC	37,36
116	POKOJ + P.POKOJ + ŁAZIENKA	21,34
117	POKOJ + P.POKOJ + ŁAZIENKA	21,34
118	POKOJ + P.POKOJ + ŁAZIENKA	21,34
119	POKOJ + P.POKOJ + ŁAZIENKA	21,34
120	POKOJ + P.POKOJ + ŁAZIENKA	21,34
121	POKOJ + P.POKOJ + ŁAZIENKA	21,34
122	POKOJ + P.POKOJ + ŁAZIENKA	21,34
123	POKOJ + P.POKOJ + ŁAZIENKA	21,34
124	POKOJ + P.POKOJ + ŁAZIENKA	21,34
125	POKOJ + P.POKOJ + ŁAZIENKA	21,34
126	POKOJ + P.POKOJ + ŁAZIENKA	21,34
127	POKOJ + P.POKOJ + ŁAZIENKA	21,34
128	POKOJ + P.POKOJ + ŁAZIENKA	21,34
129	POKOJ + P.POKOJ + ŁAZIENKA	21,34
130	POKOJ + P.POKOJ + ŁAZIENKA	21,34
131	POKOJ + P.POKOJ + ŁAZIENKA	21,34
132	POKOJ + P.POKOJ + ŁAZIENKA	21,34
132a	KORYTARZ 02	50,48
132b	KORYTARZ 03	6,82
132c	PRZEDPOKOJ	6,36
132d	WC	1,43
132e	ŁAZIENKA	2,29
133	POKOJ	10,46
134	POKOJ	16,16
135	POKOJ	9,42
136	POKOJ	15,32
136a	KLATKA SCHODOWA NR 2	17,60
136b	BRUDOWNIK	1,79
136c	WC	1,59
136d	PRZEDSIÓNEK	2,02
136e	PRZEDSIÓNEK	2,40
137	POKOJ SALONOWYCH	9,19
138	MAGAZYN	4,12
139	MAGAZYN CZYSTYJ BIELIZNY	7,43
140	GABINET LEKARSKI	11,78
141	PLANOWANIE ZABIEGÓW	11,78
142	POMIESZCZENIE	11,78
143	MARKETING	11,78
144	MARKETING	11,78

R A Z E M : 1214,90

<p>"PROJEKT - M"</p> <p>CZESŁAW MYŚONA</p> <p>NADZORY I PROJEKTY BUDOWLANE</p> <p>SEKCJA - 58-560 JELENIA GÓRA UL. LELEWELA 9</p> <p>PRACOWNIA - 58-560 JELENIA GÓRA UL. WOLNOŚCI 150</p> <p>TEL. 071 739 00 00</p> <p>E-MAIL: projekty@bim.pl</p>			
OBIEKT:	SP ZOZ SANATORIUM UZDROWSKOWSKIE MSW "AGAT" UL. CERVI 14, 58-560 JELENIA GÓRA	STADIUM:	
TYTUŁ RYS:	RZUT I PIĘTRA	BRANŻA:	ARCH. - BUD.
INWESTOR:	Samodzielny Publiczny Zakład Opieki Zdrowotnej Sanatorium Uzdrowskowskie MSW "Agat", ul. Cervi 14, 58-560 Jelenia Góra	SKALA:	1:200
PROJEKTANT:	spec. konstruktoryjna - budowlana 2687/94		
ASYSTENT PROJEKTANTA:	tech.bud. Czesław Myśona DOŚ/BO/0532/01	RYS. NR:	A4