


RZUT II PIĘTRA

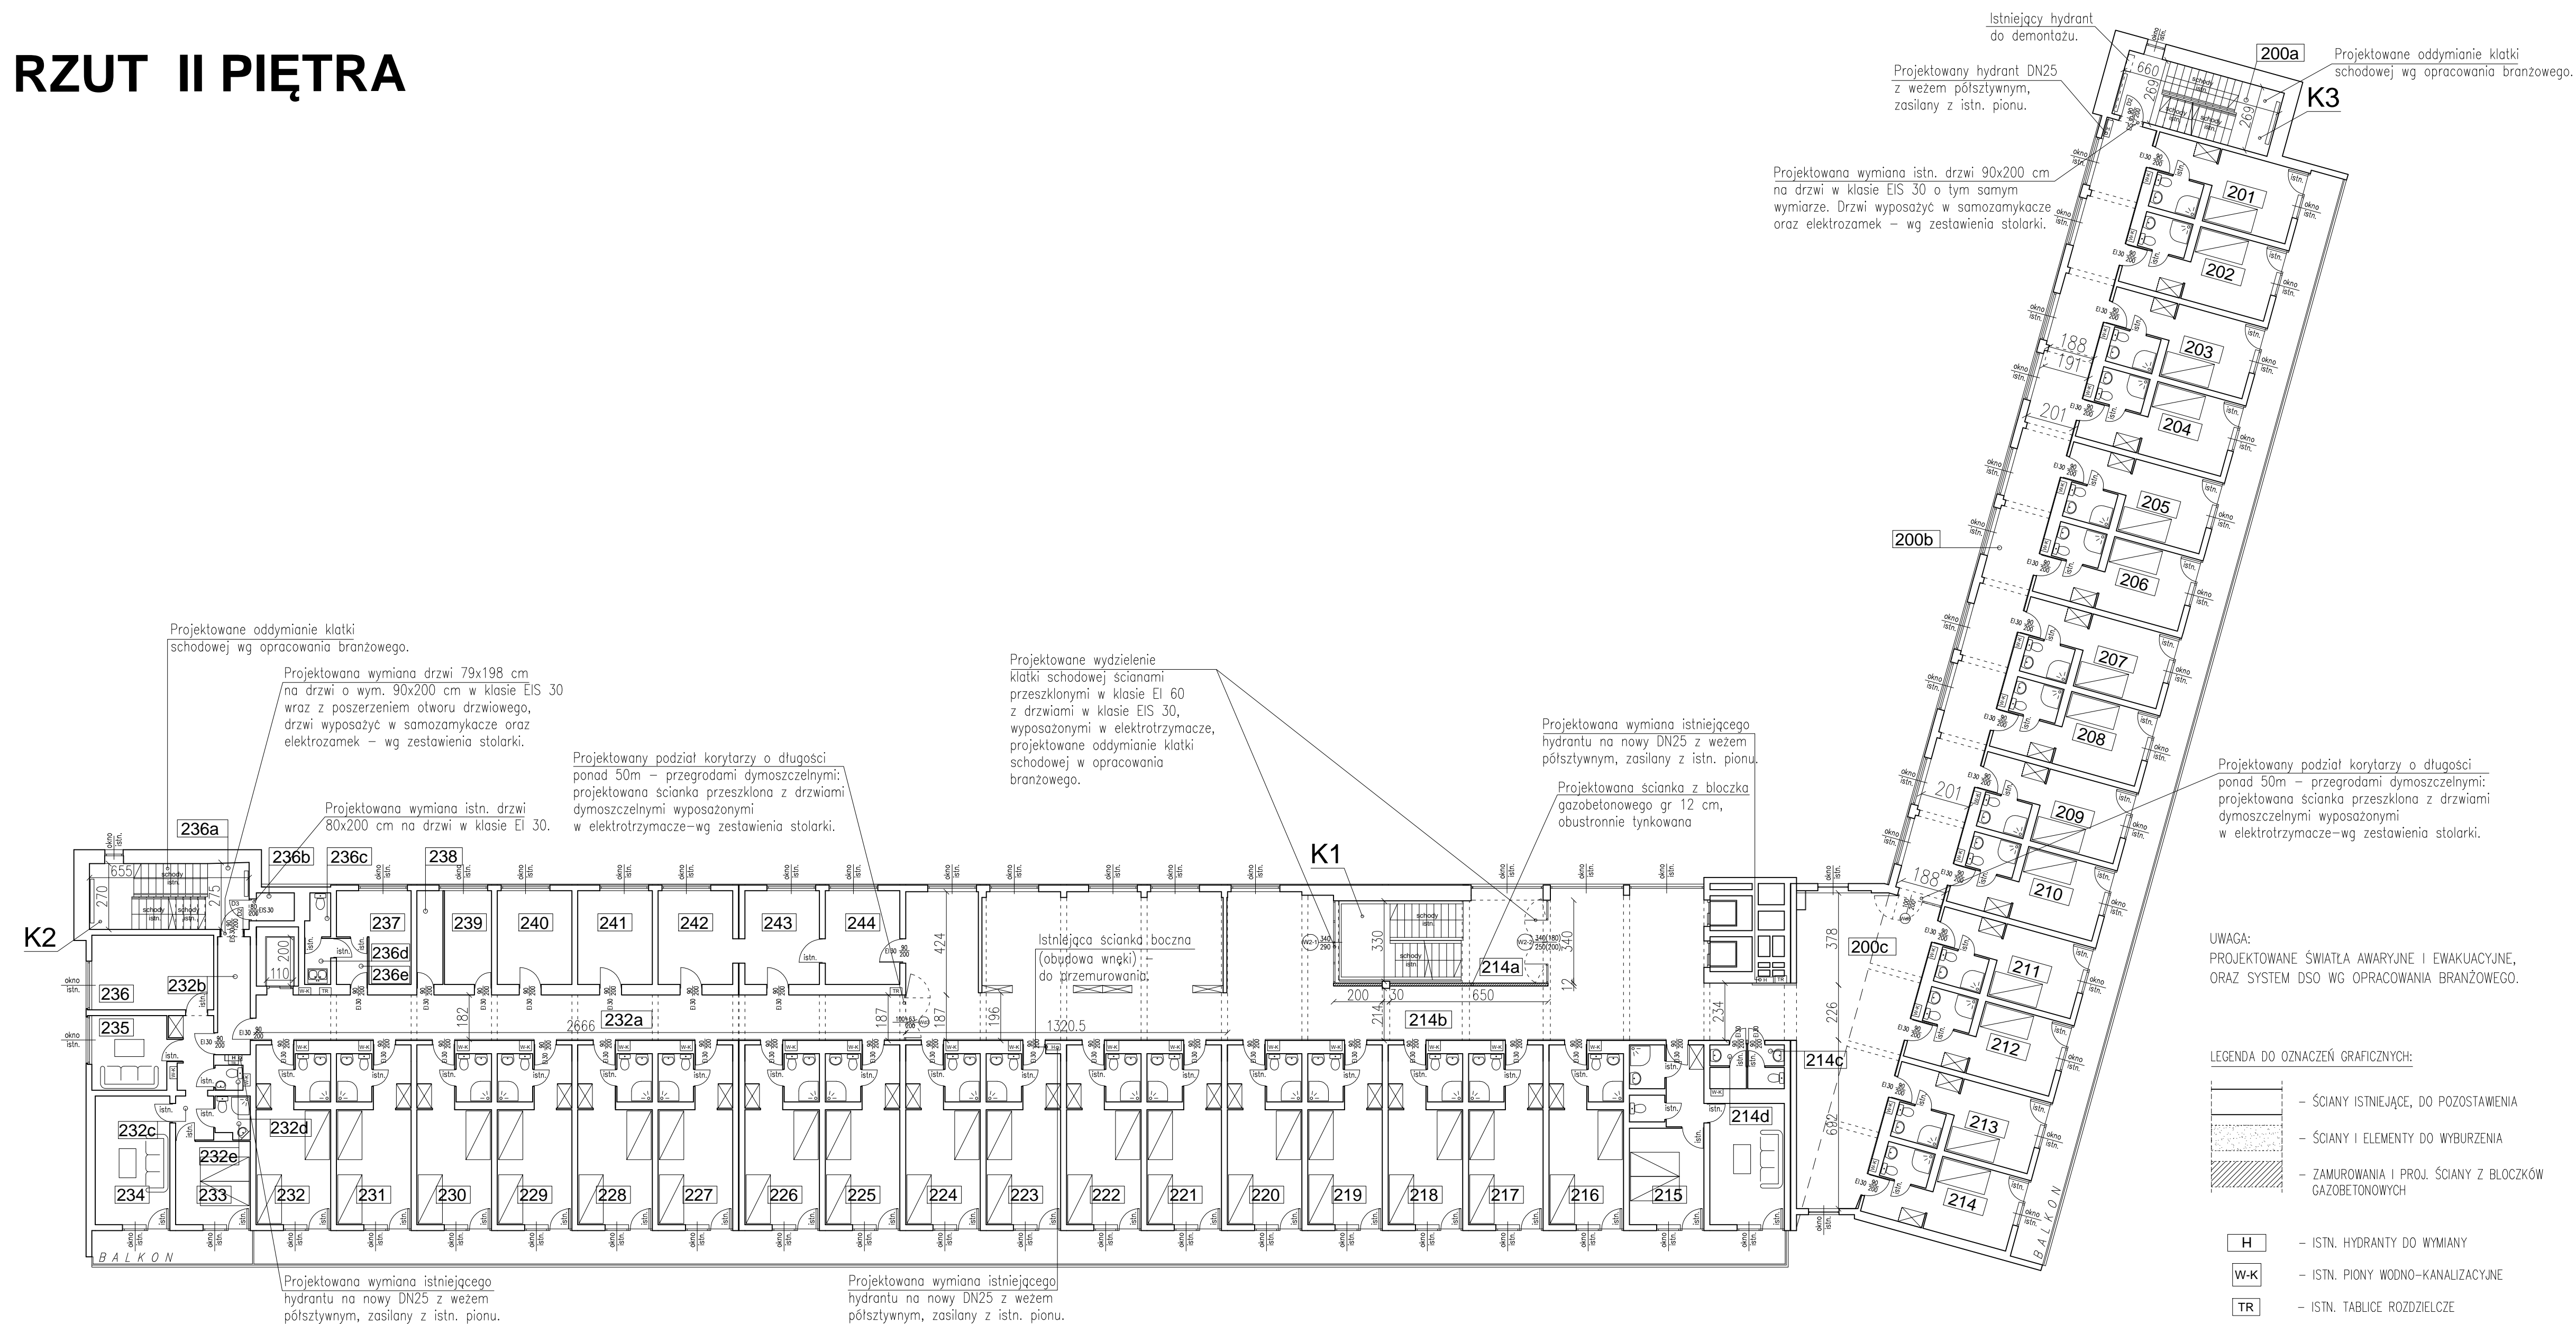

ZESTAWIENIE POMIESZCZEŃ II PIĘTRA

nr	nazwa pomieszczenia	powierzchnia użytkowa (m ²)
200a	KŁATKA SCHODOWA NR 3	17,75
200b	KORYTARZ	67,00
200c	KORYTARZ	55,26
201	POKÓJ + P.POKÓJ + ŁAZIENKA	17,43
202	POKÓJ + P.POKÓJ + ŁAZIENKA	17,43
203	POKÓJ + P.POKÓJ + ŁAZIENKA	17,43
204	POKÓJ + P.POKÓJ + ŁAZIENKA	17,43
205	POKÓJ + P.POKÓJ + ŁAZIENKA	17,43
206	POKÓJ + P.POKÓJ + ŁAZIENKA	17,43
207	POKÓJ + P.POKÓJ + ŁAZIENKA	17,43
208	POKÓJ + P.POKÓJ + ŁAZIENKA	17,43
209	POKÓJ + P.POKÓJ + ŁAZIENKA	17,43
210	POKÓJ + P.POKÓJ + ŁAZIENKA	17,43
211	POKÓJ + P.POKÓJ + ŁAZIENKA	17,43
212	POKÓJ + P.POKÓJ + ŁAZIENKA	17,43
213	POKÓJ + P.POKÓJ + ŁAZIENKA	17,43
214	POKÓJ + P.POKÓJ + ŁAZIENKA	17,43
214a	KŁATKA SCHODOWA NR 1	31,10
214b	HOL	174,36
214c	WC + PRZEDSIÓNEK	2,61
214d	POM. PORZĄDUNKOWY + PRZEDSIÓNEK	2,61
216	2 POKÓJE + P.POKÓJ + ŁAZIENKA + WC	38,56
217	POKÓJ + P.POKÓJ + ŁAZIENKA	21,34
218	POKÓJ + P.POKÓJ + ŁAZIENKA	21,34
219	POKÓJ + P.POKÓJ + ŁAZIENKA	21,34
220	POKÓJ + P.POKÓJ + ŁAZIENKA	21,34
221	POKÓJ + P.POKÓJ + ŁAZIENKA	21,34
222	POKÓJ + P.POKÓJ + ŁAZIENKA	21,34
223	POKÓJ + P.POKÓJ + ŁAZIENKA	21,34
224	POKÓJ + P.POKÓJ + ŁAZIENKA	21,34
225	POKÓJ + P.POKÓJ + ŁAZIENKA	21,34
226	POKÓJ + P.POKÓJ + ŁAZIENKA	21,34
227	POKÓJ + P.POKÓJ + ŁAZIENKA	21,34
228	POKÓJ + P.POKÓJ + ŁAZIENKA	21,34
229	POKÓJ + P.POKÓJ + ŁAZIENKA	21,34
230	POKÓJ + P.POKÓJ + ŁAZIENKA	21,34
231	POKÓJ + P.POKÓJ + ŁAZIENKA	21,34
232	POKÓJ + P.POKÓJ + ŁAZIENKA	21,34
232a	KORYTARZ	49,74
232b	KORYTARZ	6,49
232c	PRZEDPOKÓJ	7,68
232d	WC	1,17
232e	ŁAZIENKA	2,38
233	POKÓJ	10,46
234	POKÓJ	16,16
235	POKÓJ	9,42
236	POKÓJ	15,32
236a	KŁATKA SCHODOWA NR 2	17,73
236b	BRUDOWNIK	1,79
236c	WC	1,68
236d	PRZEDSIÓNEK	2,02
236e	PRZEDSIÓNEK	2,40
237	POKÓJ SALONOWY	9,19
238	MAGAZYN	4,12
239	MAGAZYN CZYSTYJ BIELIZNY	7,43
240	GABINET LEKARSKI	11,78
241	GABINET	11,78
242	GABINET ZABEGOWY	11,78
243	OTYŻKA PRZEWIĄZANEK	11,78
244	POM. SOJALNE	11,78

R A Z E M : 1218,93

<p align="center">"PROJEKT - M" CZESŁAW MYŚONA NADZORY I PROJEKTY BUDOWLANE SIEDZIWA - 58-560 JELENIA GÓRA ul. LELEWELA 9 PRAKOWICE - 58-500 JELENIA GÓRA ul. WODZKOŚCI 15D TEL. 0777303438 TEL. KOM. 064913226 e-mail: projekt@lam.pl</p>		
OBIEKT:	SP ZOZ SANATORIUM UZDROWISKOWO MSW "AGAT" UL. CERWII 14, 58-560 JELENIA GÓRA	STADIUM:
TYTUŁ RYS.:	RZUT II PIĘTRA	BRANŻA: ARCH. - BUD.
INWESTOR:	Samodzielną Publiczną Zakład Opieki Zdrowotnej Sanatorium Uzdrowskie MSW "Agat", ul. Cewri 14, 58-560 Jelenia Góra	SKALA: 1:200
PROJEKTANT:	spec. koronakcyjno - budowlana tech.bud. Czesław Myśona	2687/94 DOS/B0/0532/01
ASYSTENT PROJEKTANTA:		RYS. NR A5