


RZUT III PIĘTRA

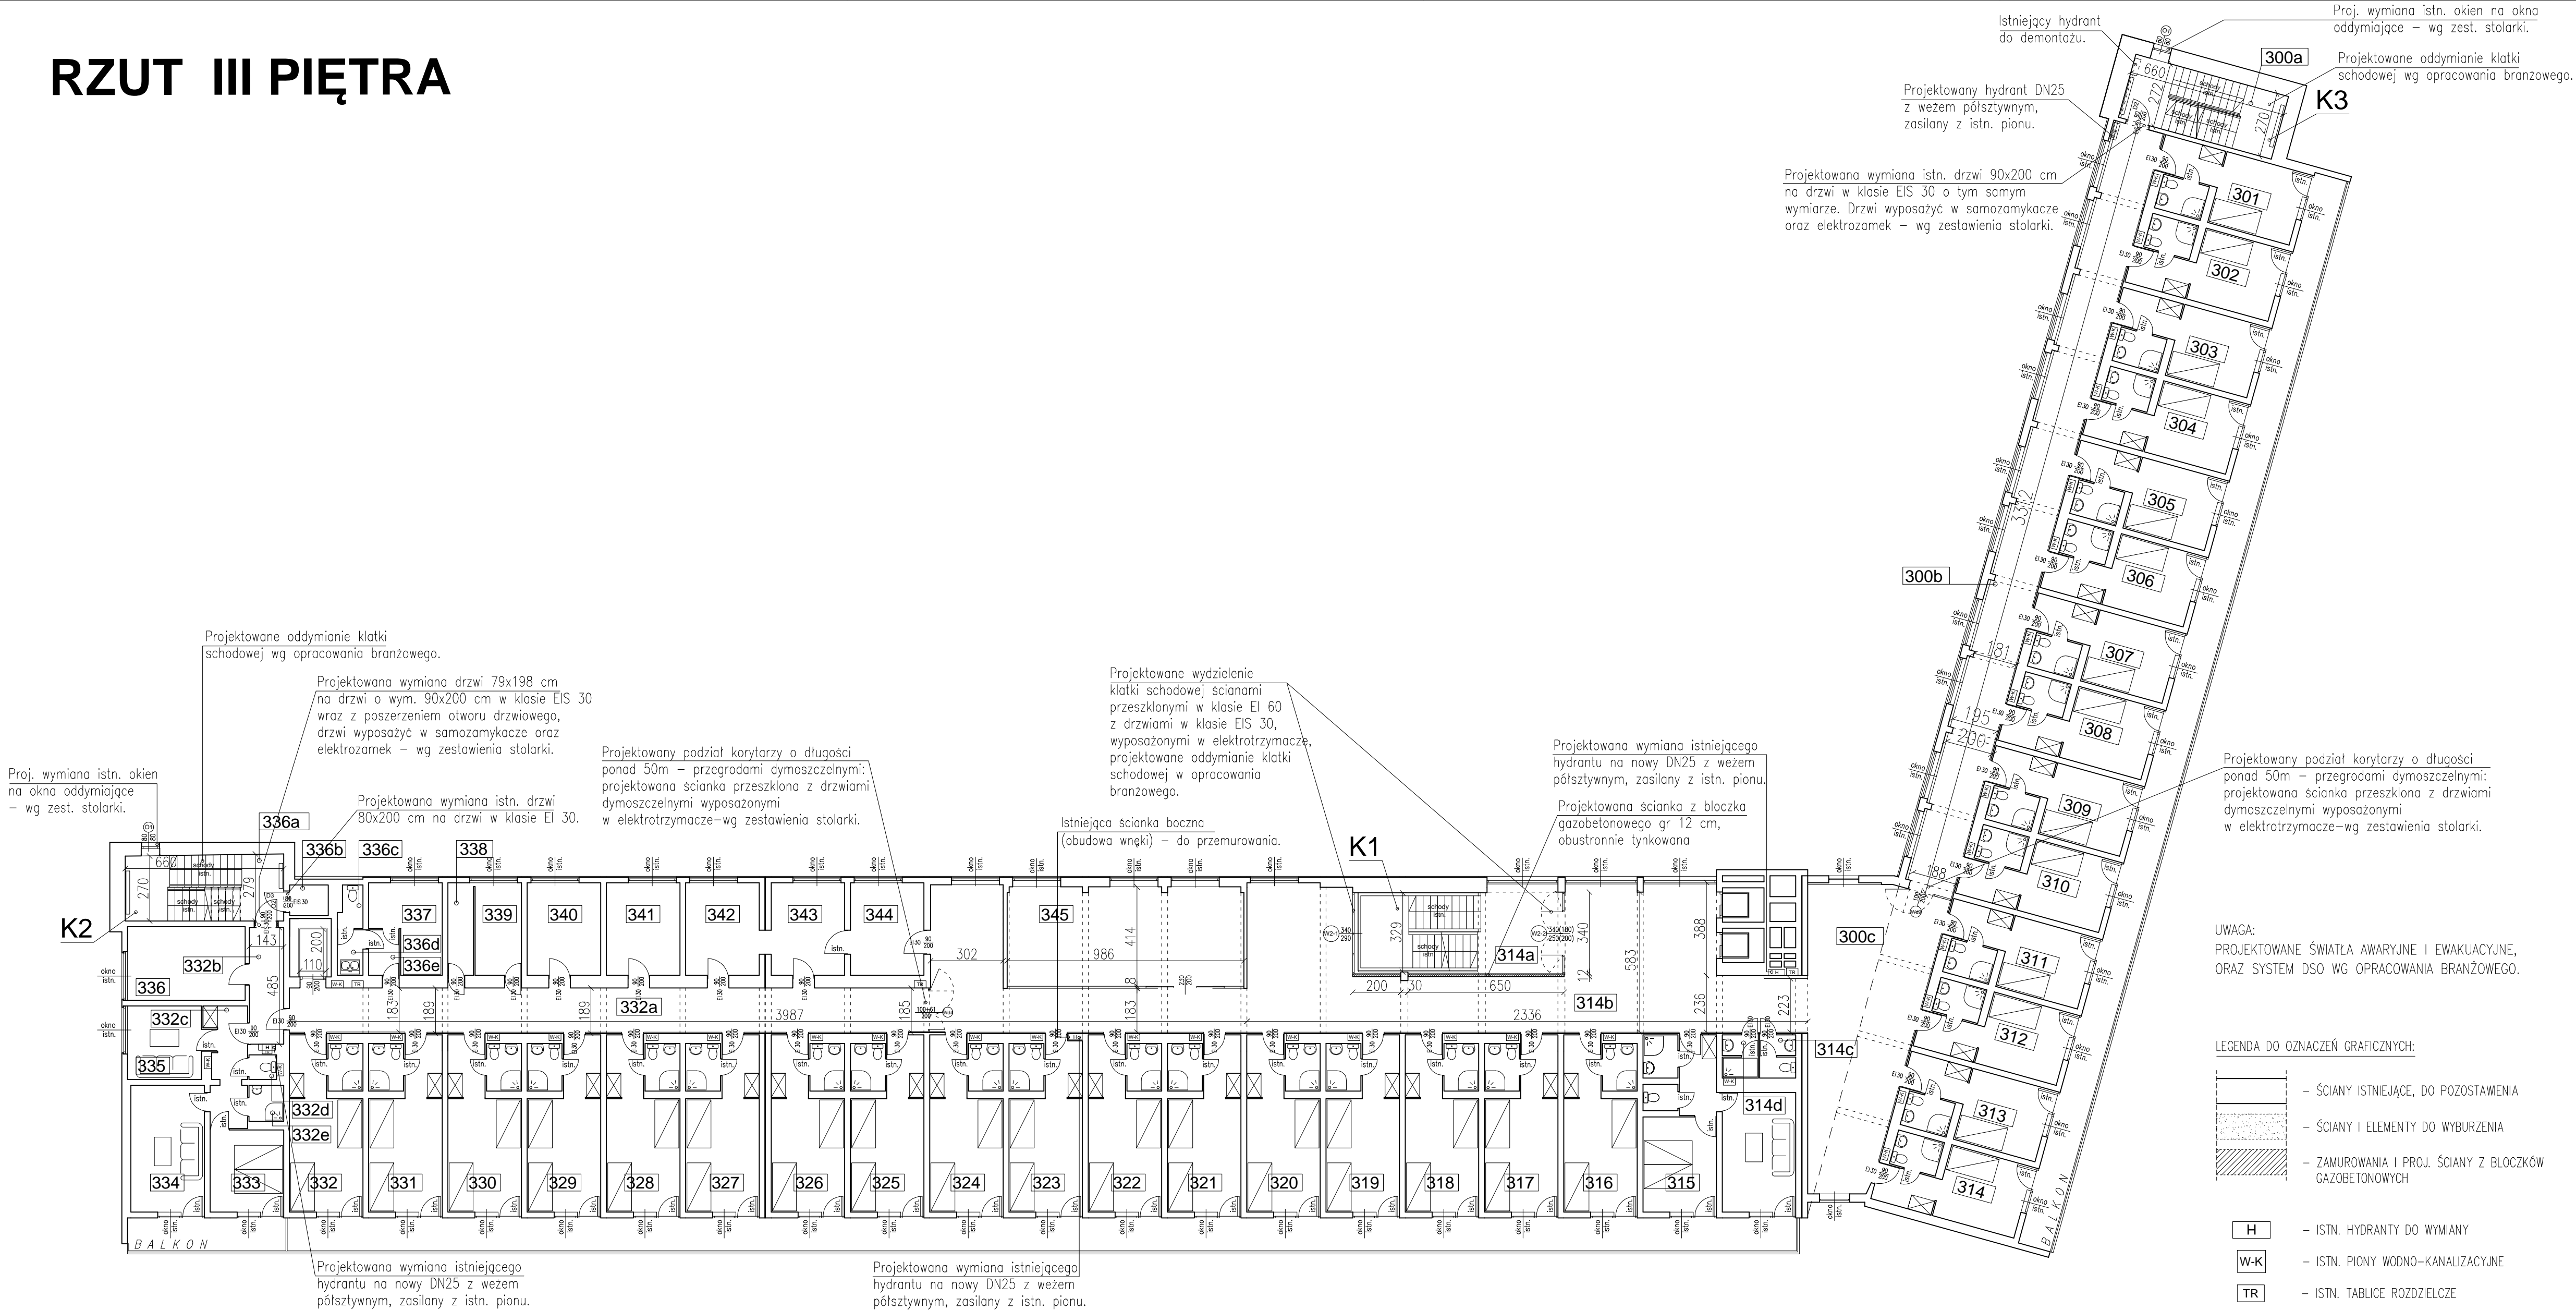

ZESTAWIENIE POMIESZCZEŃ III PIĘTRA

nr	nazwa pomieszczenia	powierzchnia użytkowa (m²)
300a	KŁATKA SCHODOWA NR 3	17,90
300b	KORYTARZ	65,76
300c	KORYTARZ	55,67
301	POKÓJ + P.POŁÓŻ + ŁAZIENKA	17,43
302	POKÓJ + P.POŁÓŻ + ŁAZIENKA	17,43
303	POKÓJ + P.POŁÓŻ + ŁAZIENKA	17,43
304	POKÓJ + P.POŁÓŻ + ŁAZIENKA	17,43
305	POKÓJ + P.POŁÓŻ + ŁAZIENKA	17,43
306	POKÓJ + P.POŁÓŻ + ŁAZIENKA	17,43
307	POKÓJ + P.POŁÓŻ + ŁAZIENKA	17,43
308	POKÓJ + P.POŁÓŻ + ŁAZIENKA	17,43
309	POKÓJ + P.POŁÓŻ + ŁAZIENKA	17,43
310	POKÓJ + P.POŁÓŻ + ŁAZIENKA	17,43
311	POKÓJ + P.POŁÓŻ + ŁAZIENKA	17,43
312	POKÓJ + P.POŁÓŻ + ŁAZIENKA	17,43
313	POKÓJ + P.POŁÓŻ + ŁAZIENKA	17,43
314	POKÓJ + P.POŁÓŻ + ŁAZIENKA	17,43
314a	KŁATKA SCHODOWA NR 1	31,10
314b	HOL	134,60
314c	WC + PRZEDSIÓNEK	2,61
314d	POM. PORZĄDKOWE + PRZEDSIÓNEK	2,61
315	2 POKOJE + P.POŁÓŻ + ŁAZIENKA	37,36
316	POKÓJ + P.POŁÓŻ + ŁAZIENKA	21,34
317	POKÓJ + P.POŁÓŻ + ŁAZIENKA	21,34
318	POKÓJ + P.POŁÓŻ + ŁAZIENKA	21,34
319	POKÓJ + P.POŁÓŻ + ŁAZIENKA	21,34
320	POKÓJ + P.POŁÓŻ + ŁAZIENKA	21,34
321	POKÓJ + P.POŁÓŻ + ŁAZIENKA	21,34
322	POKÓJ + P.POŁÓŻ + ŁAZIENKA	21,34
323	POKÓJ + P.POŁÓŻ + ŁAZIENKA	21,34
324	POKÓJ + P.POŁÓŻ + ŁAZIENKA	21,34
325	POKÓJ + P.POŁÓŻ + ŁAZIENKA	21,34
326	POKÓJ + P.POŁÓŻ + ŁAZIENKA	21,34
327	POKÓJ + P.POŁÓŻ + ŁAZIENKA	21,34
328	POKÓJ + P.POŁÓŻ + ŁAZIENKA	21,34
329	POKÓJ + P.POŁÓŻ + ŁAZIENKA	21,34
330	POKÓJ + P.POŁÓŻ + ŁAZIENKA	21,34
331	POKÓJ + P.POŁÓŻ + ŁAZIENKA	21,34
332	POKÓJ + P.POŁÓŻ + ŁAZIENKA	21,34
332a	KORYTARZ 02	50,24
332b	KORYTARZ 03	6,94
332c	PRZEDPOKÓJ	7,68
332d	WC	1,17
332e	ŁAZIENKA	2,38
333	POKÓJ	10,46
334	POKÓJ	16,16
335	POKÓJ	9,42
336	POM. PERSONELU	15,52
336a	KŁATKA SCHODOWA NR 2	18,12
336b	BRUDOWNIK	2,06
336c	WC	1,68
336d	PRZEDSIÓNEK	2,02
336e	PRZEDSIÓNEK	2,40
337	POKÓJ SALONOWYCH	9,19
338	MAGAZYN	4,12
339	MAGAZYN CZYSTYJ BIELIZNY	7,43
340	GABINET LEKARSKI	11,78
341	GABINET	11,78
342	GABINET ZABIEGOWY	11,78
343	DZURKA PIELEGNIAREK	11,78
344	POM. SPOŁeczNE	11,78
345	ŚWIETLICA	40,67

R A Z E M : 1220,77

<p>"PROJEKT - M"</p> <p>CZESŁAW MYŚONA</p> <p>NADZORY I PROJEKTY BUDOWLANE</p> <p>SEKCJA - 58-560 JELENIA GÓRA UL. LELEWELA 9</p> <p>PRACOWNIA - 58-560 JELENIA GÓRA UL. WOLNOŚCI 150</p> <p>Tel. 071 730 00 00, 73 00 00 00</p> <p>e-mail: projekt@budo.pl</p>			
OBIEKT:	SP ZOZ SANATORIUM UZDROWISKOWE MSW "AGAT" UL. CERVI 14, 58-560 JELENIA GÓRA	STADIUM:	
TYTUŁ RYS.:	RZUT III PIĘTRA	BRANŻA:	ARCH. - BUD.
INWESTOR:	Samodzielny Publiczny Zakład Opieki Zdrowotnej Sanatorium Uzdrowskowskie MSW "Agat", ul. Cervi 14, 58-560 Jelenia Góra	SKALA:	1:200
PROJEKTANT:	spec. konstruktoryjno - budowlana 2687/94		
ASYSTENT PROJEKTANTA:	tech.bud. Czesław Myśona DOŚ/BO/0532/01	rys. nr	A6