


RZUT IV PIĘTRA

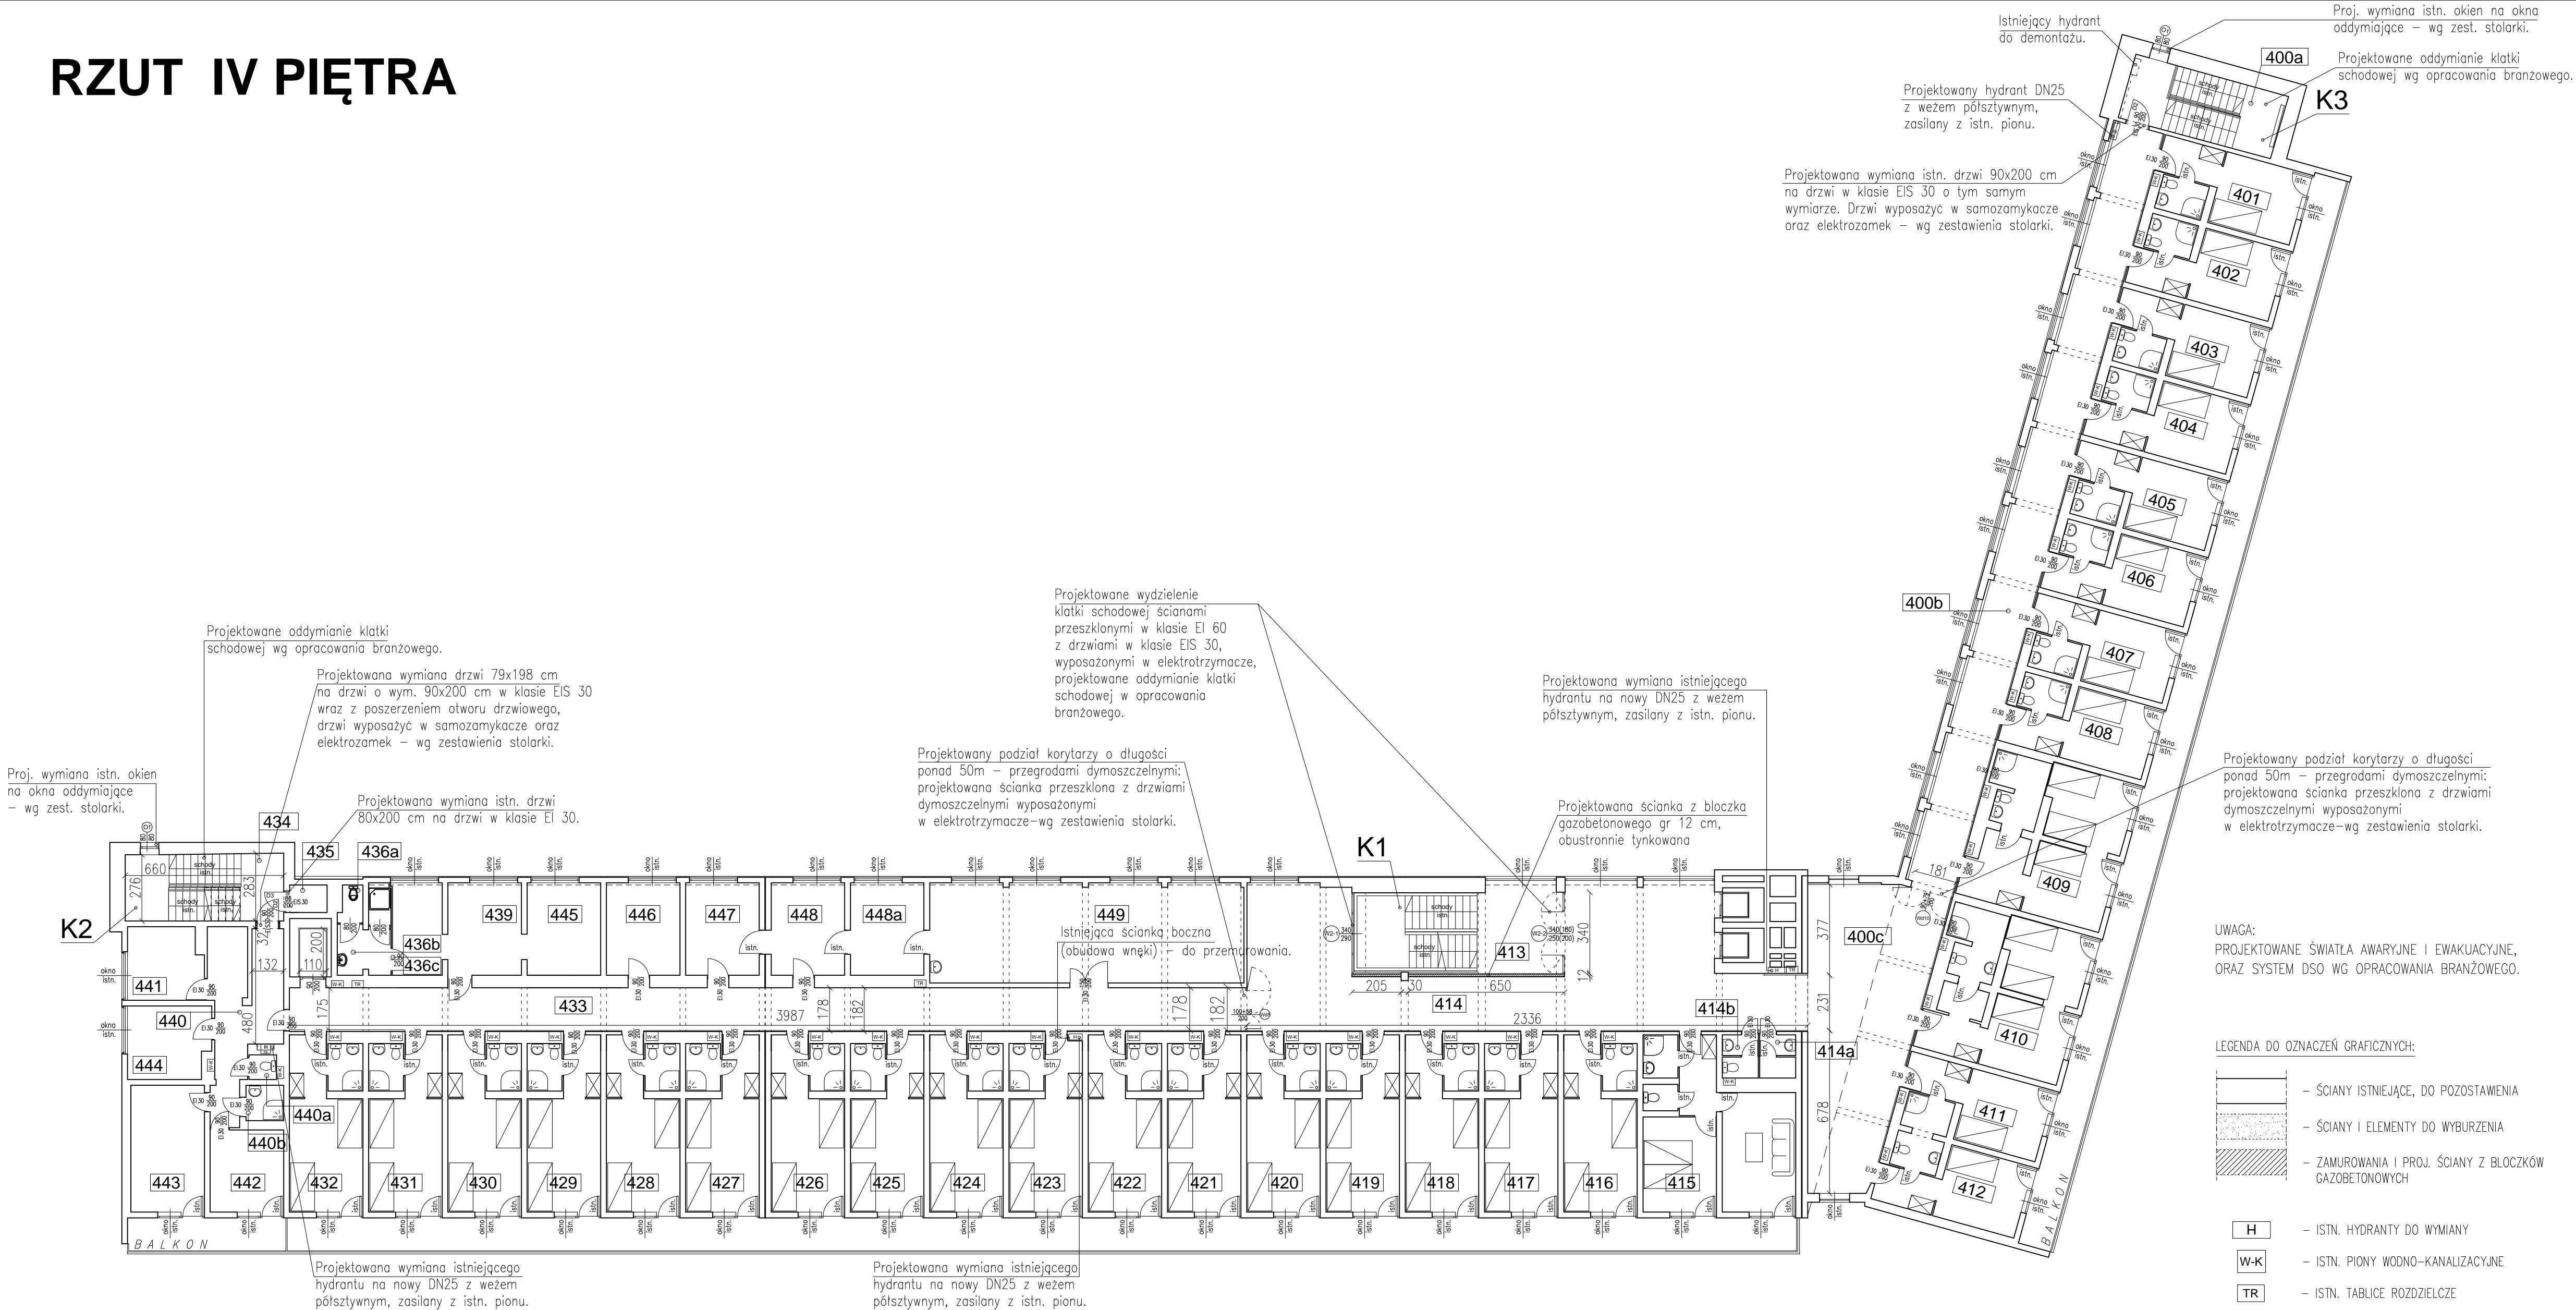

ZESTAWIENIE POMIESZCZEŃ IV PIĘTRA

nr	nazwa pomieszczenia	powierzchnia użytkowa (m²)
400a	KŁATKA SCHODOWA NR 3	17,86
400b	KORYTARZ	65,63
400c	KORYTARZ	55,83
401	POKOJ + P.POJOJ + ŁAZIENKA	17,43
402	POKOJ + P.POJOJ + ŁAZIENKA	17,43
403	POKOJ + P.POJOJ + ŁAZIENKA	17,43
404	POKOJ + P.POJOJ + ŁAZIENKA	17,43
405	POKOJ + P.POJOJ + ŁAZIENKA	17,43
406	POKOJ + P.POJOJ + ŁAZIENKA	17,43
407	POKOJ + P.POJOJ + ŁAZIENKA	17,43
408	POKOJ + P.POJOJ + ŁAZIENKA	17,43
409	2 POKOJE + P.POJOJ + ŁAZIENKA	34,49
410	2 POKOJE + P.POJOJ + ŁAZIENKA	34,49
411	POKOJ + P.POJOJ + ŁAZIENKA	17,43
412	POKOJ + P.POJOJ + ŁAZIENKA	17,43
413	KŁATKA SCHODOWA NR 1	31,28
414	HOL	95,74
414a	WC + PRZEDSIONEK	2,61
414b	POM. PORZĄDKOWE + PRZEDSIONEK	2,61
415	2 POKOJE + P.POJOJ + ŁAZIENKA	37,36
416	POKOJ + P.POJOJ + ŁAZIENKA	21,34
417	POKOJ + P.POJOJ + ŁAZIENKA	21,34
418	POKOJ + P.POJOJ + ŁAZIENKA	21,34
419	POKOJ + P.POJOJ + ŁAZIENKA	21,34
420	POKOJ + P.POJOJ + ŁAZIENKA	21,34
421	POKOJ + P.POJOJ + ŁAZIENKA	21,34
422	POKOJ + P.POJOJ + ŁAZIENKA	21,34
423	POKOJ + P.POJOJ + ŁAZIENKA	21,34
424	POKOJ + P.POJOJ + ŁAZIENKA	21,34
425	POKOJ + P.POJOJ + ŁAZIENKA	21,34
426	POKOJ + P.POJOJ + ŁAZIENKA	21,34
427	POKOJ + P.POJOJ + ŁAZIENKA	21,34
428	POKOJ + P.POJOJ + ŁAZIENKA	21,34
429	POKOJ + P.POJOJ + ŁAZIENKA	21,34
430	POKOJ + P.POJOJ + ŁAZIENKA	21,34
431	POKOJ + P.POJOJ + ŁAZIENKA	21,34
432	POKOJ + P.POJOJ + ŁAZIENKA	21,34
433	KORYTARZ 02	72,45
434	KŁATKA SCHODOWA NR 2	18,40
435	BRUDOWNIK	1,79
436a	WC	1,68
436b	PRZEDSIONEK	2,02
436c	PRZEDSIONEK	2,40
437	POKOJ SALONOWYCH	9,19
438	NATRYSK	4,12
439	SZATNIA	7,43
440	KORYTARZ 03	18,62
440a	WC	1,17
440b	POM. SOCJALNE	2,31
441	GABINET MASAŻU	9,35
442	GABINET MASAŻU	10,47
443	GABINET MASAŻU	16,16
444	GABINET MASAŻU	10,23
445	SZATNIA	11,77
446	POM. GOSPODARCZE	11,78
447	SZATNIA MASAŻYSTÓW	11,78
448	POMIESZCZENIE	11,77
448a	POMIESZCZENIE	11,77
449	GABINET CHIROTERAPII	54,35

R A Z E M : 1215,72

LEGENDA DO OZNACZEŃ GRAFICZNYCH:

- ŚCIANY ISTNIEJĄCE, DO POZOSTAWIENIA
- ŚCIANY I ELEMENTY DO WYBURZENIA
- ZAMUROWANIA I PROJ. ŚCIANY Z BŁOCZKÓW GAZOBETONOWYCH
- H – ISTN. HYDRANTY DO WYMIANY
- W-K – ISTN. PIONY WODNO-KANALIZACYJNE
- TR – ISTN. TABULCE ROZDZIELCZE

"PROJEKT - M" CZESŁAW MYŚONA NADZORY I PROJEKTY BUDOWLANE SEKCJA - 58-560 JELENIA GÓRA UL. LELEWELA 9 PRACOWNIA - 58-560 JELENIA GÓRA UL. WOLNOŚCI 150 TEL. 071 750 00 00 FAX. 071 750 00 00 e-mail: projekt@bom.pl			
OBIEKT:	SP ZOZ SANATORIUM UZDROWISKOWE MSW "AGAT" UL. CERVI 14, 58-560 JELENIA GÓRA	STADIUM:	
TYTUŁ RYS.:	RZUT IV PIĘTRA	BRANŻA:	ARCH. - BUD.
INWESTOR:	Samodzielny Publiczny Zakład Opieki Zdrowotnej Sanatorium Uzdrowskowskie MSW "Agat", ul. Cervi 14, 58-560 Jelenia Góra	SKALA:	1:200
PROJEKTANT:	spec. konstruktoryjna - budowlana tech.bud. Czesław Myśona	2687/94 DOŚ/BO/0532/01	RYS. NR A7
ASYSTENT PROJEKTANTA:			