



Przejścia przewodów gazowych przez ściany

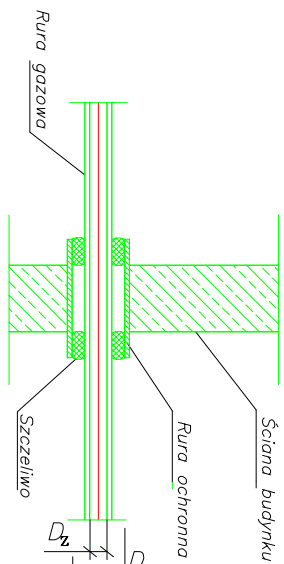

$$D_{r_0} \gg D_z + 40\text{mm}$$

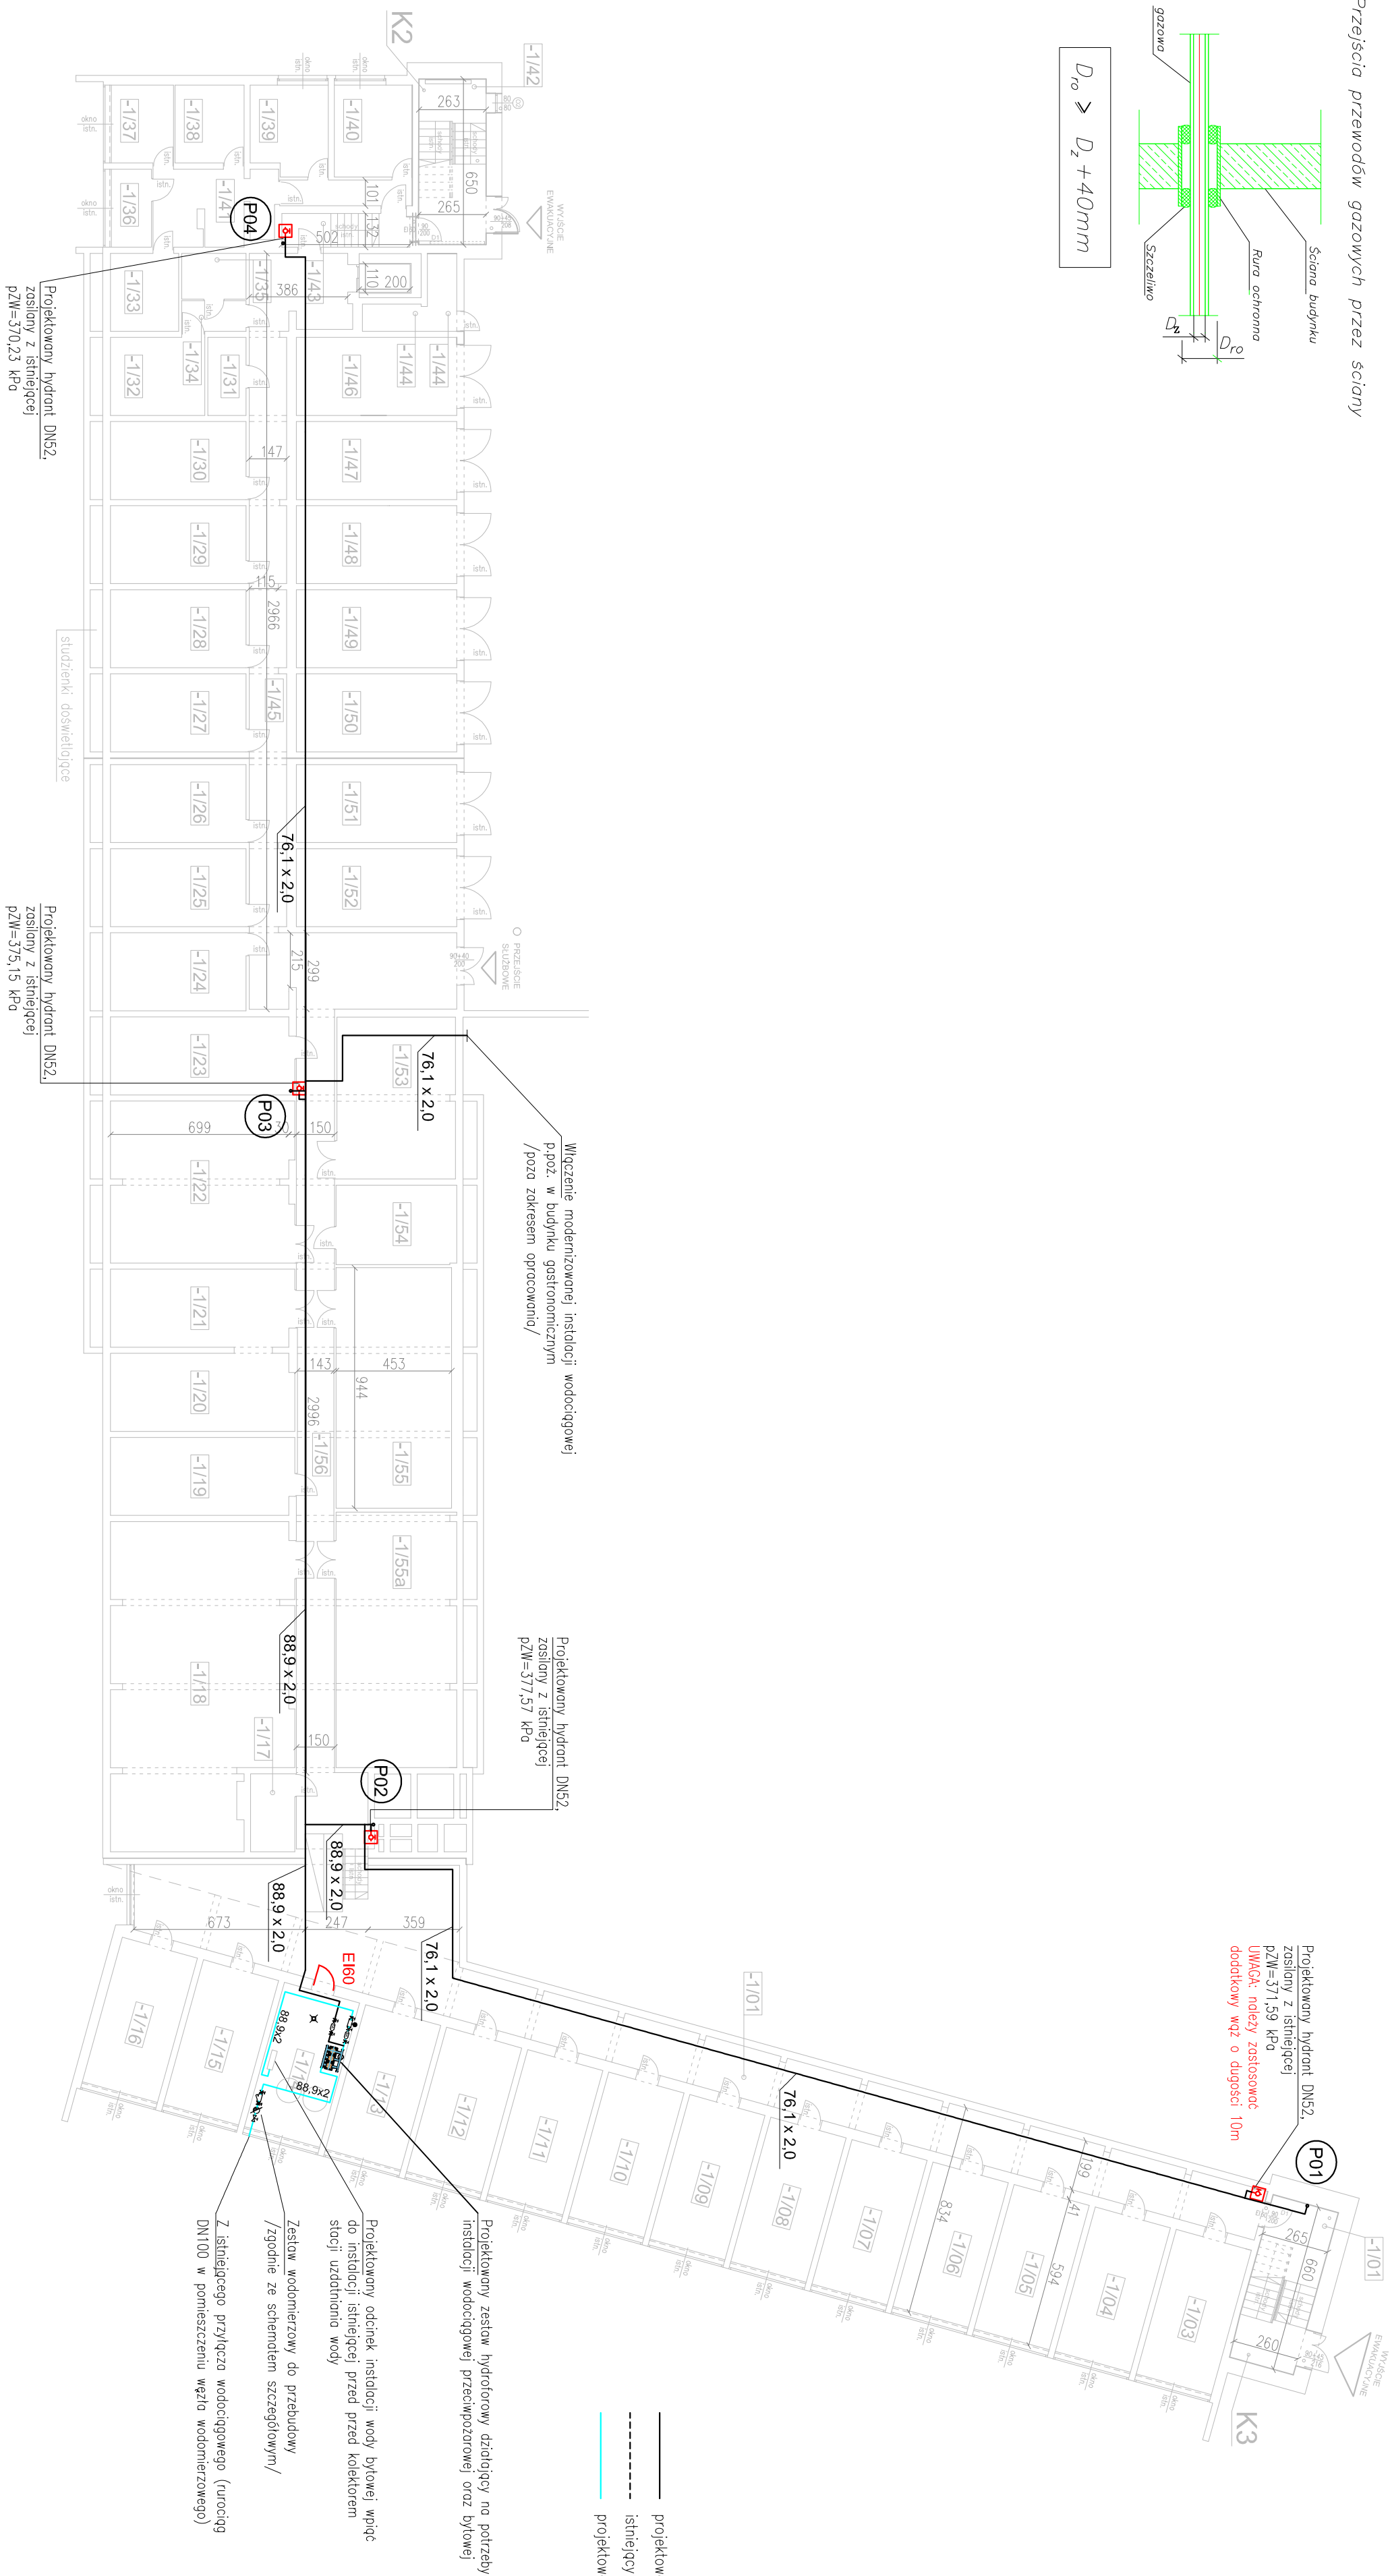

"PROJEKT - M"	
CZESŁAW ANSON NADZORY I PROJEKTY BUDOWLANE BIEGŁA - 58-560 JELENIA GÓRA, UL. LEBNIEŁA 9 REGON: 141600004, NIP: 141-600-004, KRS: 141600004 TEL: 71 73 00 00 00, FAX: 71 73 00 00 00 E-MAIL: c.anson@wp.pl	
OBJEKT:	SP ZOZ SANATORIUM UZDROWISKOWE MSW "AGAT" UL. CERWI 14, 58-560 JELENIA GÓRA
TYTUŁ RYS:	INSTALACJA WODOCIĄGOWA P. POŻ. - RZUT PRZYZIEMI
INWESTOR:	Samodzielny Publiczny Zakład Opieki Zdrowotnej Sanatorium Uzdrowiskowe MSW "Agat" ul. Cerwi 14, 58-560 Jelenia Góra
PROJEKTANT:	mgr inż. Maciej Maczek spec. instalacyj 332/POŚ/12 DOSI/10025/13
RYS. NR IS/1	